


Согласовано		Взам. инв. №	Подпись и дата	Инв. № подл.

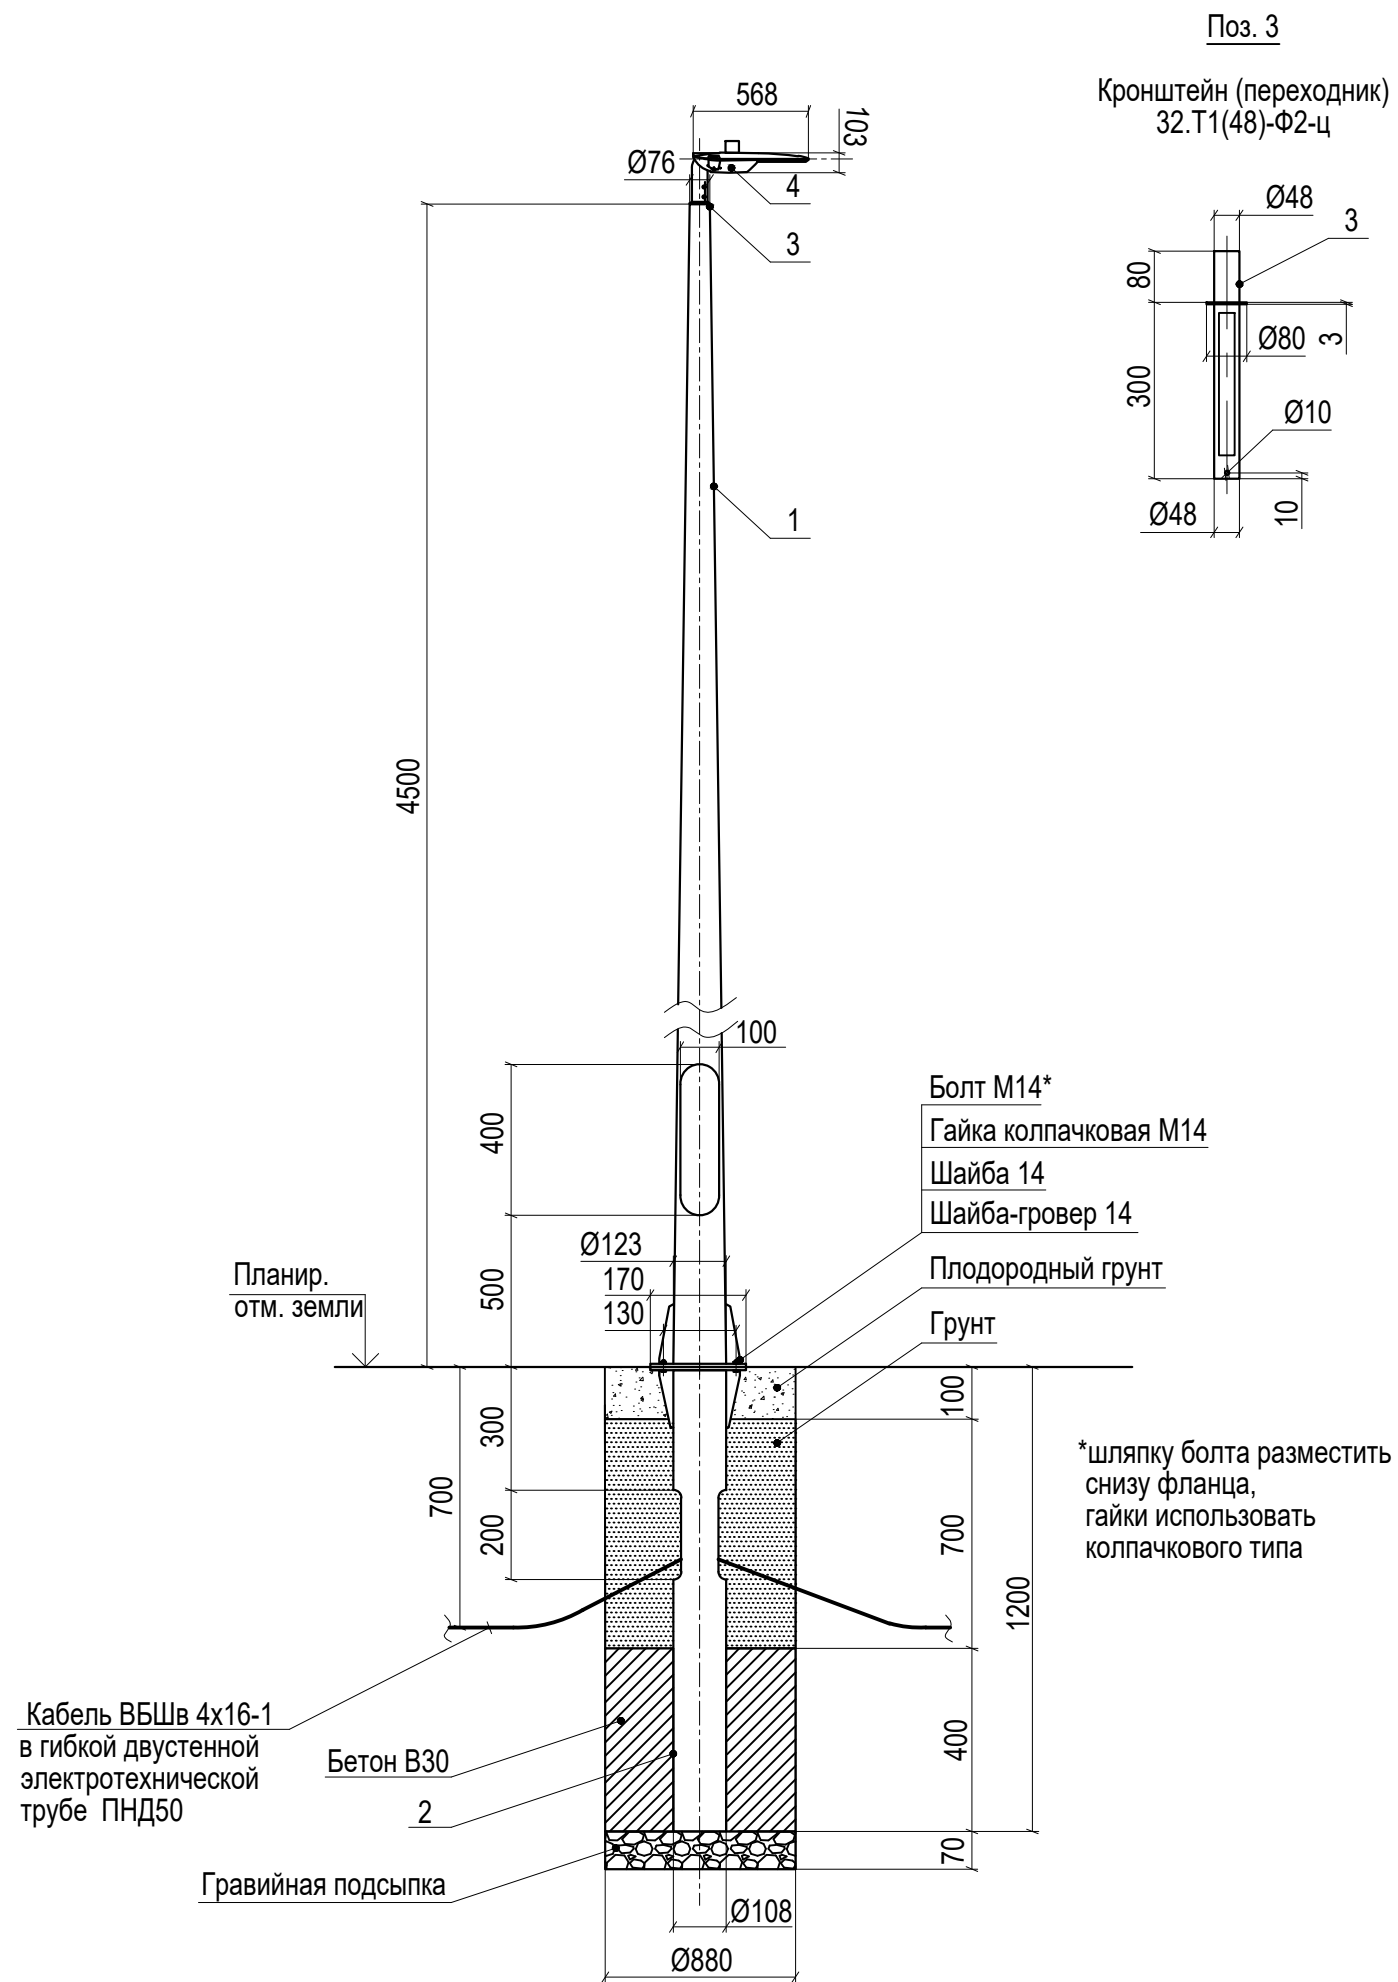

Спецификация

Поз.	Обозначение	Наименование	Кол-во	Масса ед., кг	Примечание
1	ОККф-4,5	Опора несилловая круглая коническая фланцевая высотой 4.5 м, нижний диаметр колена 123мм, верхний диаметр 76мм, толщина цинкового покрытия от 80 мкм, окрашивание в цвет по каталогу RAL7037, толщина металла 3мм, вес опоры не менее 44,9 кг. Материал изготовления из труб по ГОСТ 8732, ГОСТ 10704, из сталей Ст3сп, Ст3пс по ГОСТ 380 и марок 20 и 20пс по ГОСТ 1050 или из горячекатанного фасонного, листового и широкополосного универсального проката без поперечных швов из сталей С245, С255, С345 по ГОСТ 27772	1	44,9	
2	ЗДФ-0,108-1,2(К170-130-4x14)	Закладная деталь фундамента с покрытием грунт-эмаль высотой 1.2м, диаметром 108мм	1	12	
3	32.Т1(48)-Ф2-ц	Кронштейн (переходник) горячеоцинкованный окрашивание в цвет по каталогу RAL7037, высотой 380мм, диаметром 48мм, упорное кольцо толщиной 3мм диаметром 80мм	1	1,8	
4	V1-S1-70506-40U34-6604027	Светильник светодиодный VARTON уличный Tornado Plaza 40Вт 2700К 1...10V NEMA RAL 7037 IP66 УХЛ1. Крепление светильника - болтовыми крепежами под рожковый ключ (не допускается использование крепежей под шестигранник)	1	5	

Изм.	Кол. уч.	Лист	№ док.	Подпись	Дата			
Разработал						Наружное электроосвещение	Стадия	Лист
Проверил							Р	Листов
ГИП								
Н. контроль						Опора ОКК. Общий вид. Фундамент		