

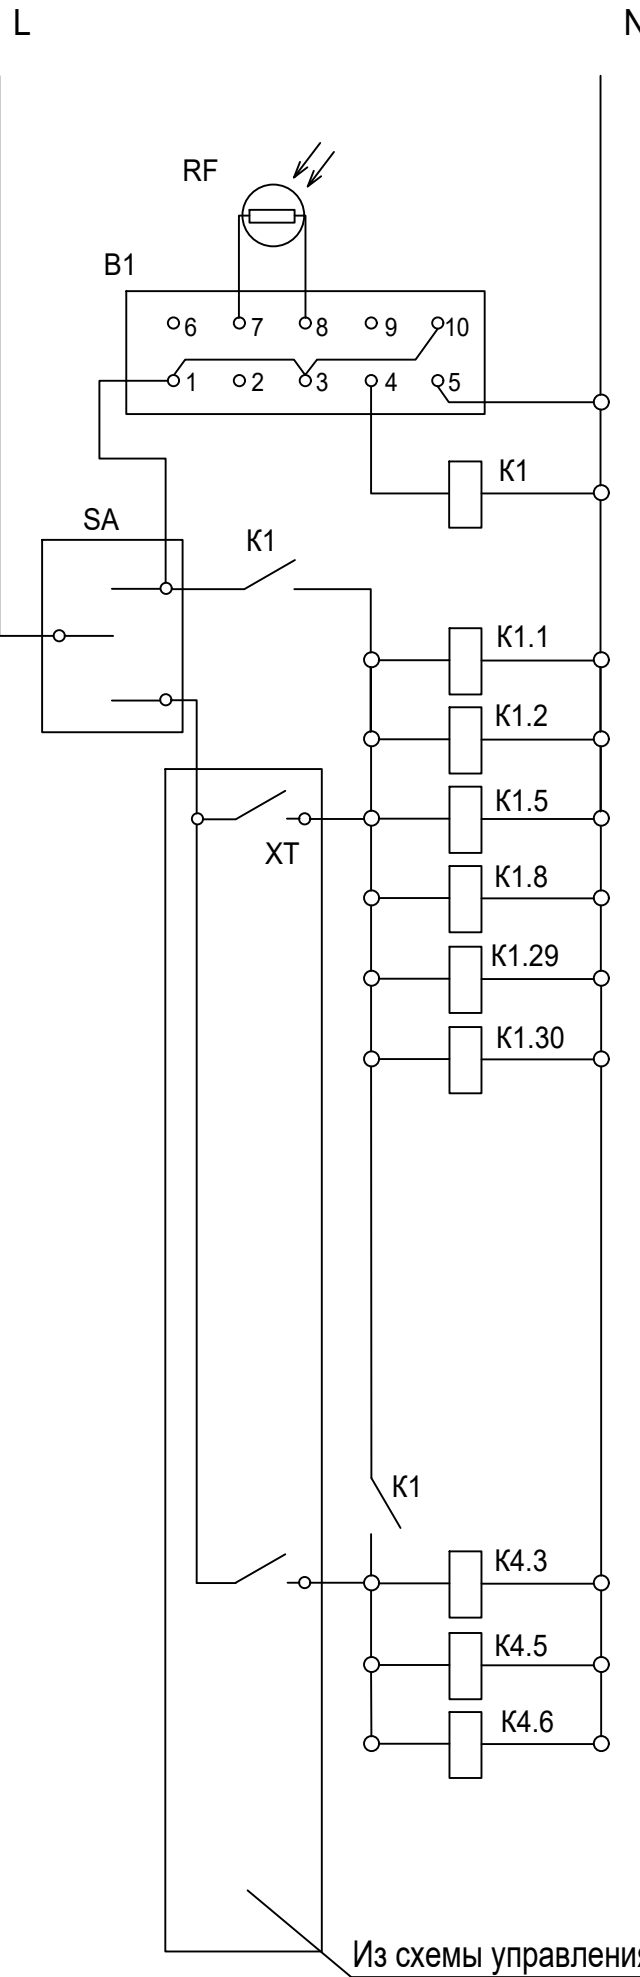


СХЕМА ДИСТАНЦИОННОГО УПРАВЛЕНИЯ
ОСВЕЩЕНИЕМ ЛЕСТНИЧНО-ЛИФТОВОГО УЗЛА

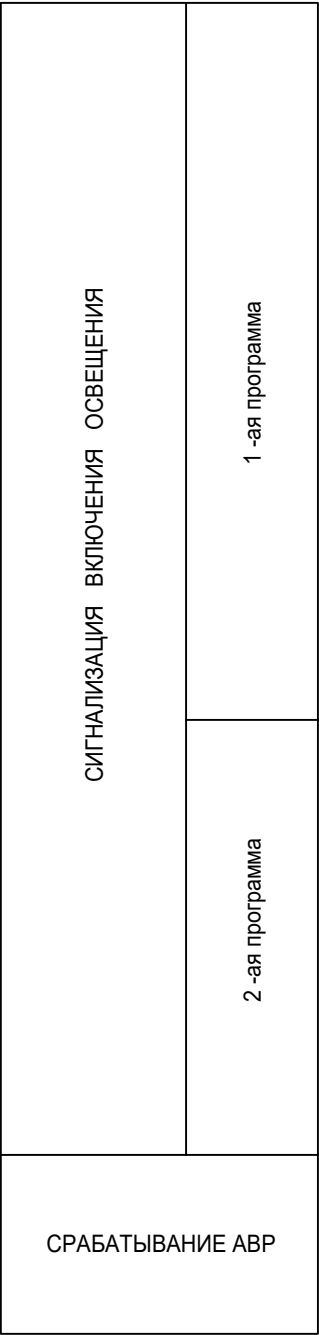

ПИТАНИЕ ОТ ПАНЕЛИ ВРУ				
ФОТОРЕЗИСТОР				
ФОТОРЕЛЕ				
ВЫБОР РЕЖИМОВ УПРАВЛЕНИЯ				
НОМЕР ГРУПП ОСВЕЩЕНИЯ	1A1	1 -ая программа	АВТОМАТИЧ.	ЦЕПИ УПРАВЛЕНИЯ
	1A2			
	1A5			
	1A8			
	1A29			
	1A30			
	1P4.2	2 -ая программа		
	1P4.5			
	1P4.6			
	ДИСТАНЦИОННЫЙ			


КОНТАКТЫ, ЗАНЯТЫЕ В СХЕМЕ
СИГНАЛИЗАЦИИ ОДС

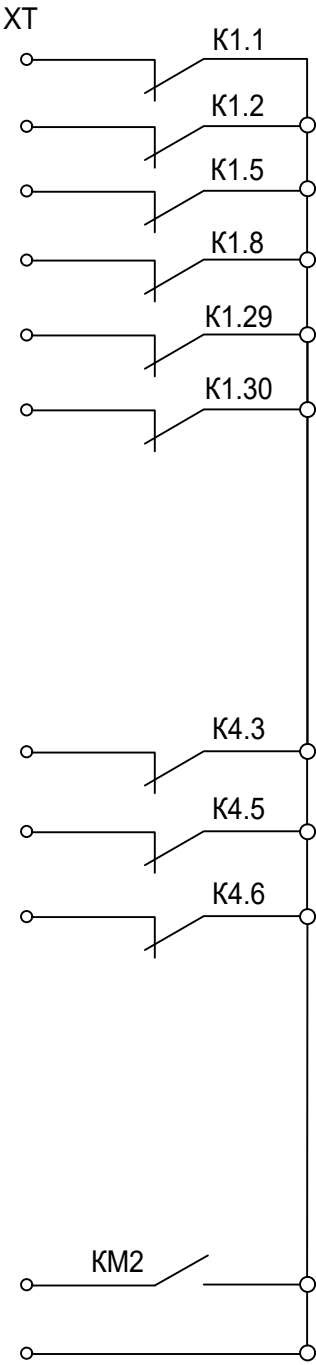

Управление освещением следует осуществлять дистанционно из диспетчерского пункта ОДС. На случай ремонта или отсутствия диспетчеризации, требуется предусматривать автоматического управление освещением при помощи датчика освещенности и реле времени.

1-я программа включает освещение с наступлением темноты до рассвета.
2-я программа включает освещение с 6 часов до рассвета и с момента наступления темноты до 24 часов.

ДИАГРАММА РАБОТЫ КОНТАКТОВ ПО 2-Й ПРОГРАММЕ

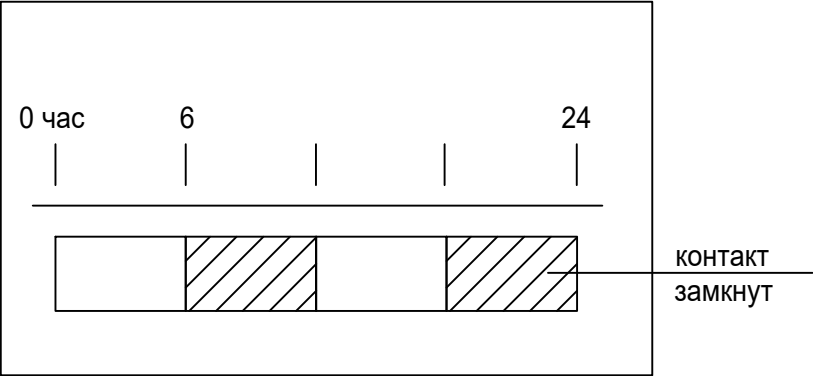

Из схемы управления освещением ОДС от модуля управления освещением (см. раздел "Автоматика диспетчеризация")

Изм.	Кол. уч.	Лист	№ док.	Подпись	Дата				
Разработал						Электрообрудование и электроосвещение. Жилая часть.	Стадия	Лист	Листов
Проверил							Р		
ГИП									
						Схема автоматического управления освещением	 ЭНЕРГОПРОЕКТ ПОВОЛЖЬЕ		
Н. контроль									

Согласовано		Взам. инв. №	
Инд. № подл.		Подпись и дата	