
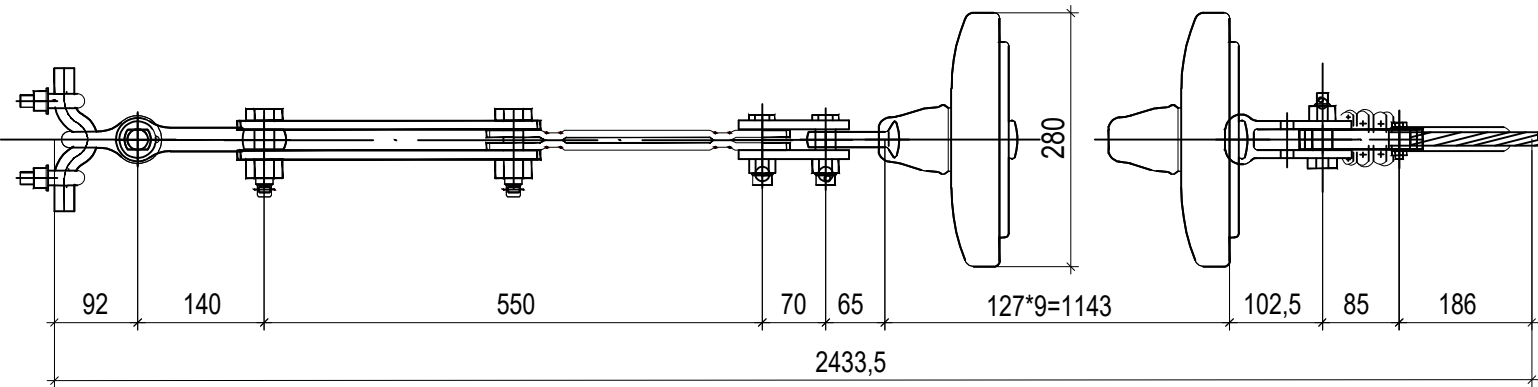


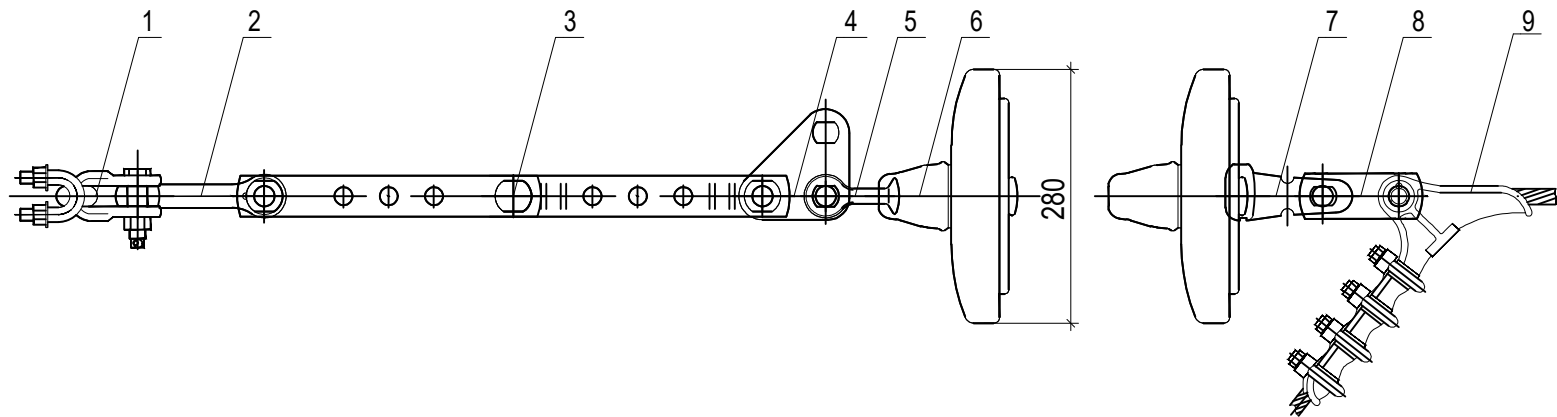

Поз.	Обозначение	Наименование	Кол.	Масса, ед. кг	Примечание
1	ТУ 3449-108-00111120-94	Узел крепления КГ -12-1	1	2,11	
2	ТУ 3449-109-00111120-95	Звено пром .вывернутое ПРВ -12-1	1	0,74	
3	ТУ 3449-018-40064547-01	Звено пром .регулируемое ПРР -12-1	1	3,69	
4	ТУ 3449-109-00111120-95	Звено пром .монтажное ПТМ -12-3	1	1,80	
5	ТУ 3449-105-00111120-94	Серьга СР-12-16	1	0,41	
6	ГОСТ 6490-93	Изолятор стекл. загряз. ПСВ120Б	9	5,66	
7	ТУ 3449-111-00111120-95	Ушко двухлапчатое У2-12-16	1	1,52	
8	ТУ 3449-018-40064547-01	Звено промежуточное ПР-12-6	1	0,65	
9	ТУ 3449-001-52819896-2010	Зажим натяжной болтовой НБ-3-6	1	2,84	
Масса арматуры, кг				13,76	
Масса изолирующей подвески, кг				65,7	

1. Чертеж разработан в соответствии с типовым проектом 12276тм - т.2
2. Замки в изоляторах расположить входными концами вниз.

Изм.	Кол. уч.	Лист	№ док.	Подпись	Дата				
Разработал						Воздушная линия ВЛ-110 кВ	Стадия	Лист	Листов
Проверил							Р		
ГИП									
						Натяжная одноцепная изолирующая подвеска провода			
Н. контроль									