Масса блоков с оборудованием			
Поз.	Масса, кг	Поз.	Масса, кг
1	14800	6	3100
2	9400	Т1	3700
3	3800	Т2	3700
4	8500	ЗИП	1800
5	8300		

1 этаж

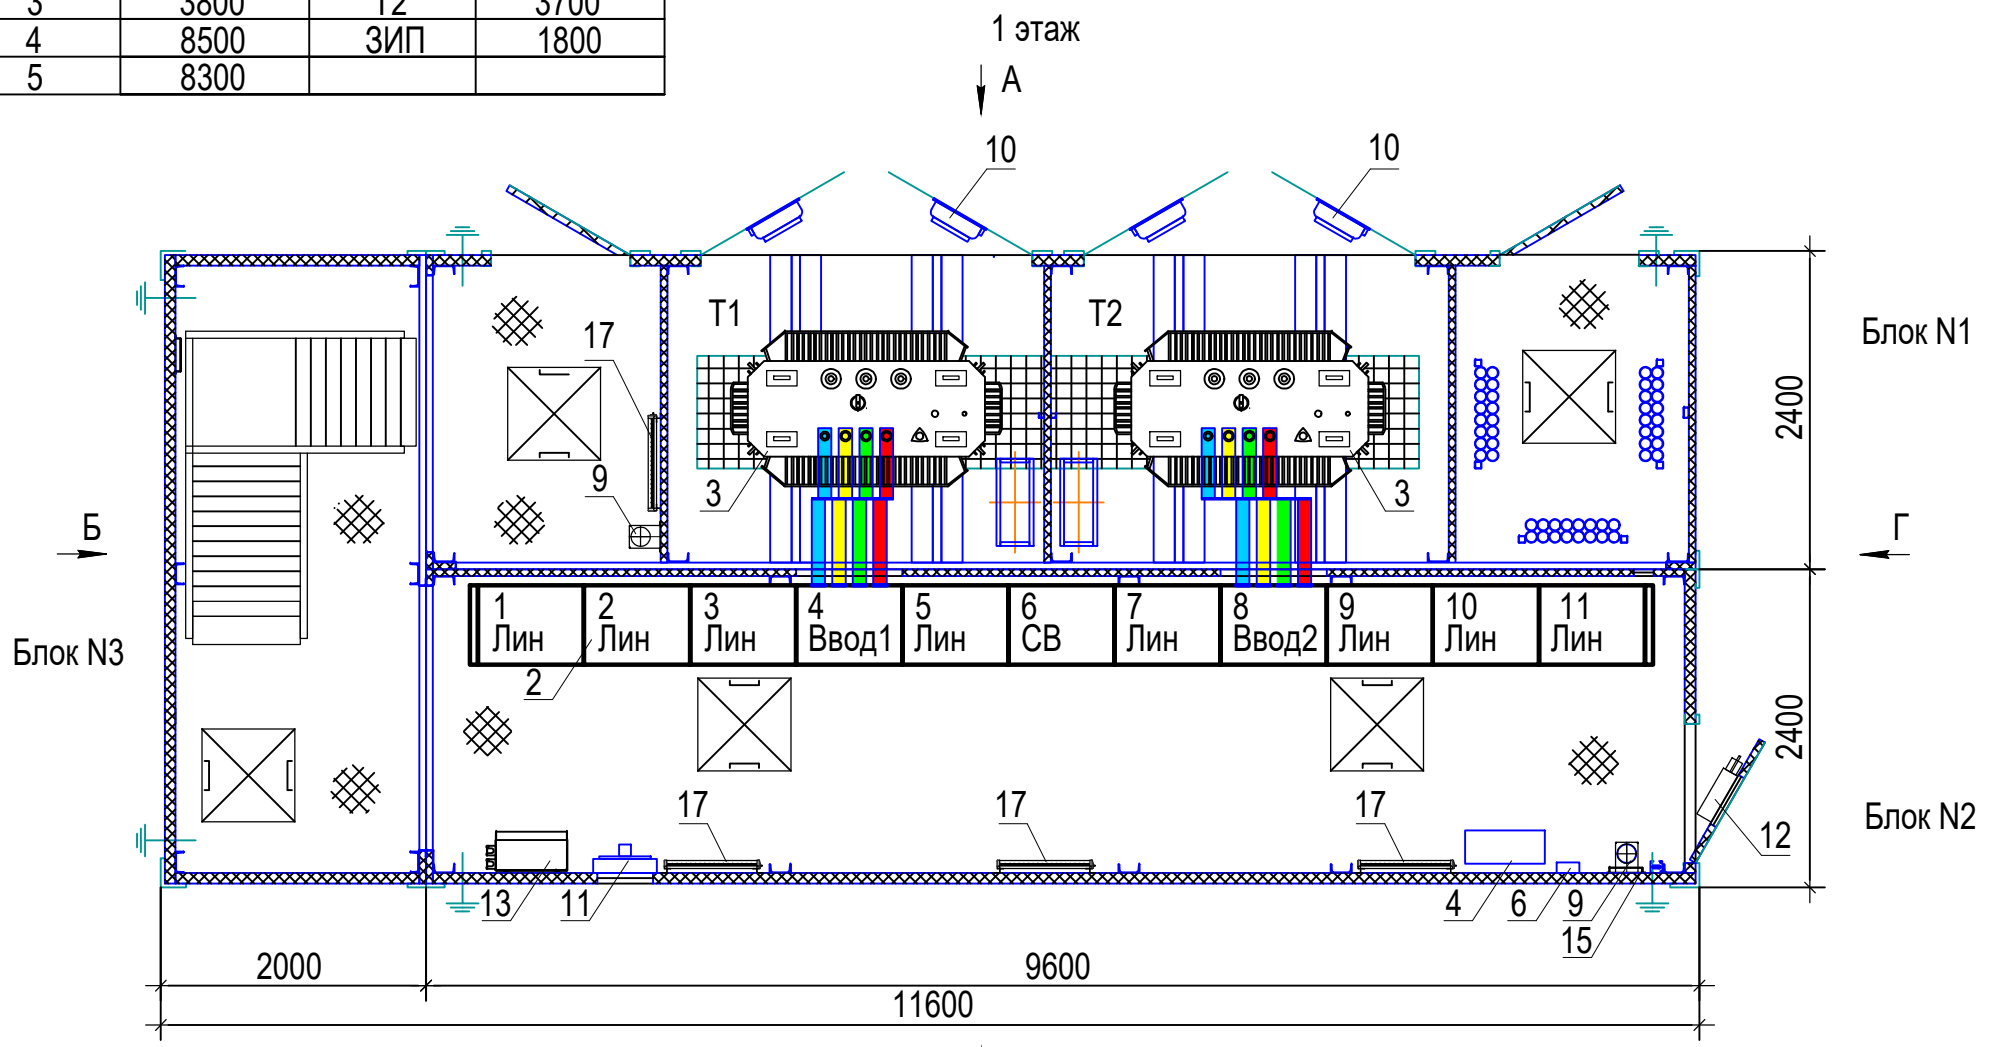

2 этаж

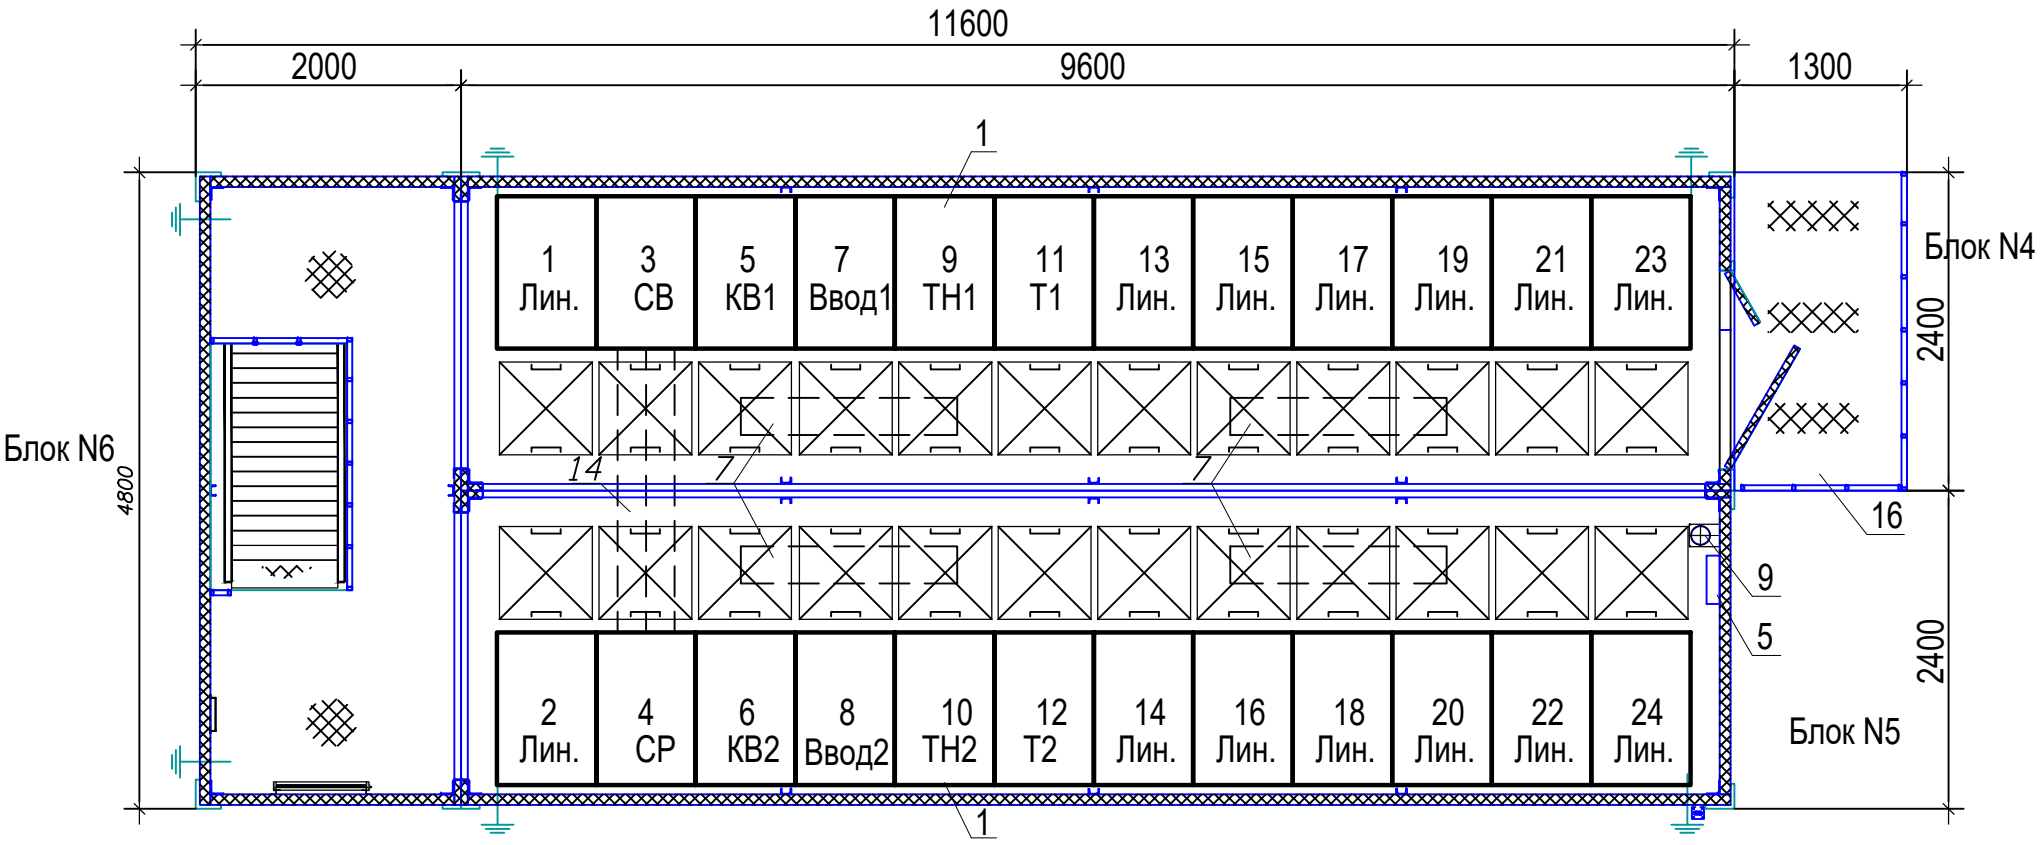

Оборудование:
1. Камера КСО-298 "СТАНДАРТ" - 24шт.;
2. Панель ЩО-70 - 11шт.;
3. Тр-р ТМГ-СЭЩ-1000/6,3/0,4 - 2шт.;
4. ШСН-4 - 1шт.;
5. ШСН-2012 - 1шт.;
6. ОПС - 1шт.;
7. Инфракрасный обогреватель BALLU 2кВт - 4шт.;
8. Шинный мост 0,4кВ - 2шт.;
9. Огнетушитель ОУ-5 - 3шт.;
10. Канальный вентилятор - 4шт.;
11. Вентилятор осевой ВО-3,15 - 1шт.;
12. Воздушный клапан УВК-400 с электроприводом BELIMO LF230 - 1шт.;
13. Шкаф инвентарный (большой) - 1шт.;
14. Секционная перемычка ВН - 1шт.;
15. Карман для документов - 3шт.;
16. Площадка обслуживания;
17. Электроконвектор ЭВНБ.

Условные обозначения:
- выход заземления блока
- рифленый алюминиевый пол
80 - толщина стеновых панелей

Согласовано

Взам. инв. №

Подпись и дата

Инв. № подл.

Изм.	Кол. уч.	Лист	№док.	Подпись	Дата	
Разработал						Распределительный пункт совмещенный с трансформаторной подстанцией РП/ТП N1 2х1000кВА 6/0,4кВ
Проверил						
ГИП						
Н. контроль						Компоновка оборудования

Стадия	Лист	Листов
Р		

ЭНЕРГОПРОЕКТ ПОВОЛЖЬЕ