


|              |                |              |  |  |  |
|--------------|----------------|--------------|--|--|--|
| Согласовано  |                |              |  |  |  |
|              |                |              |  |  |  |
| Инв. № подл. | Подпись и дата | Взам. инв. № |  |  |  |
|              |                |              |  |  |  |

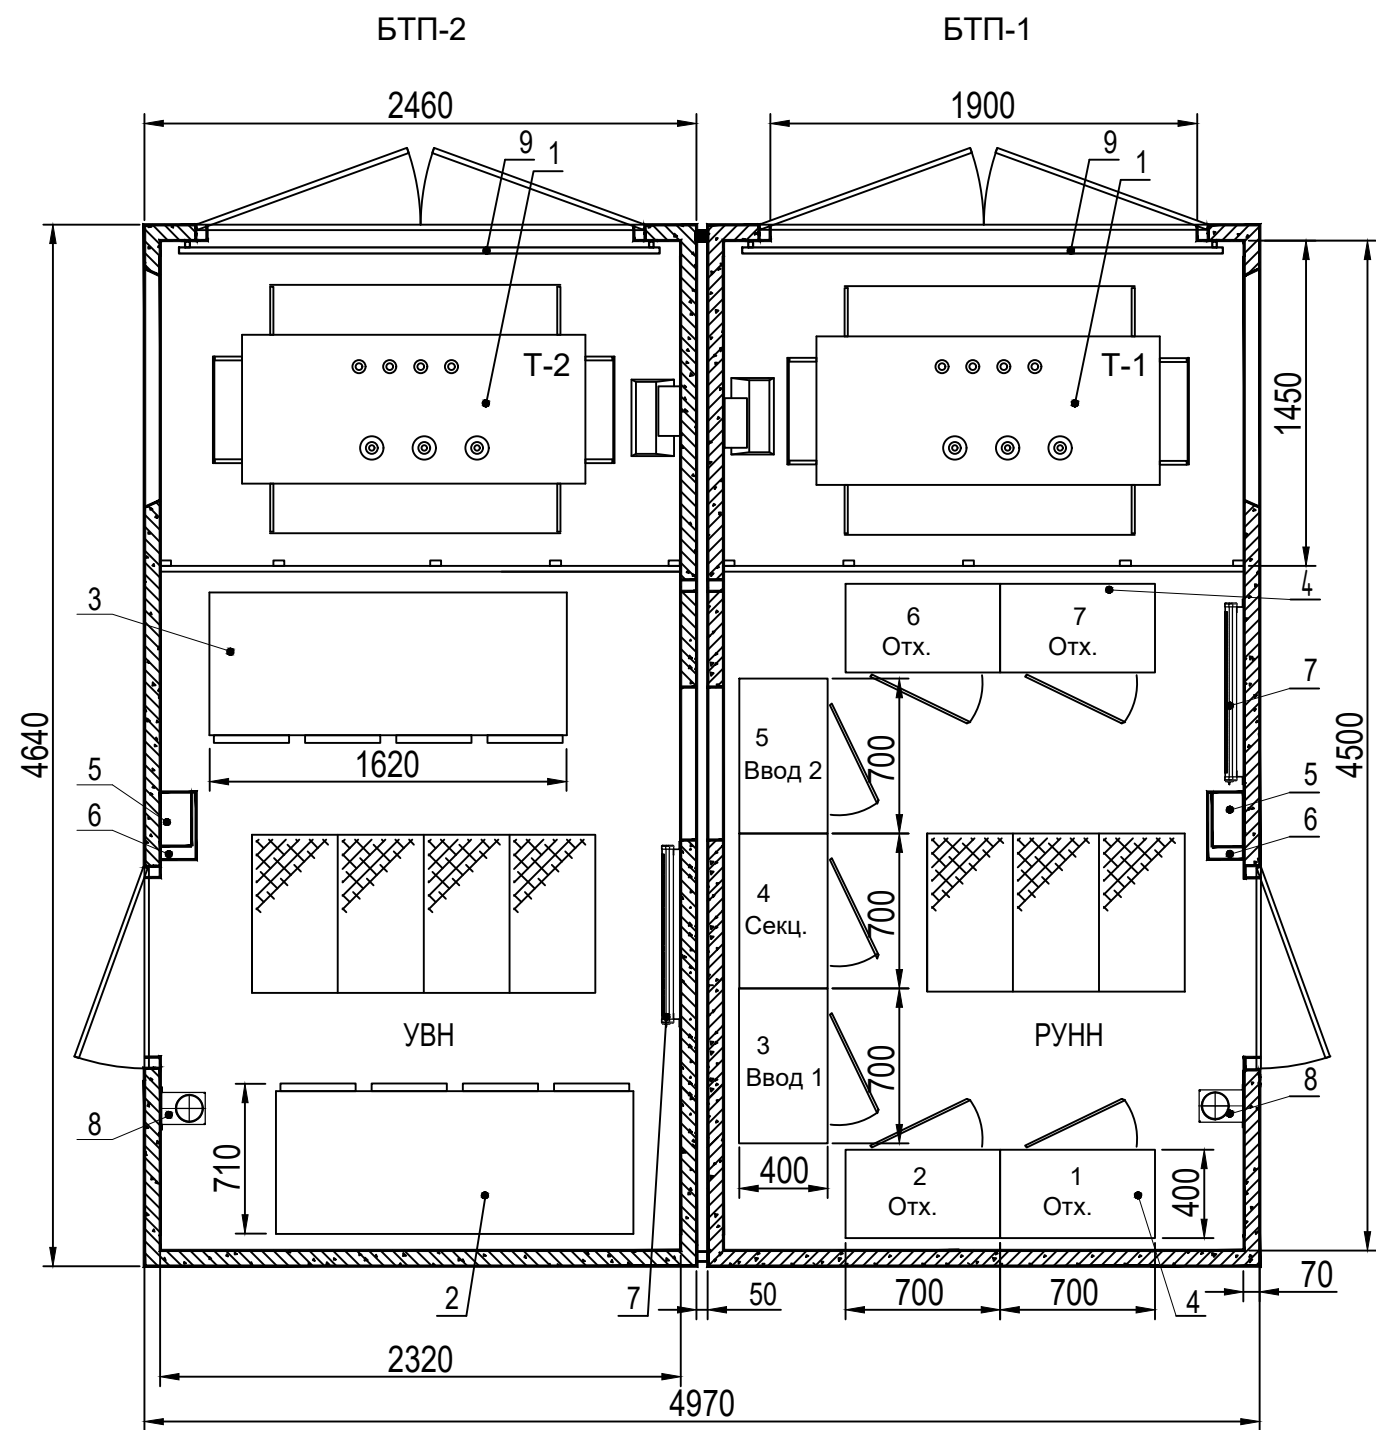

| Позиция | Обозначение               | Наименование   | Ед<br>изм | Кол-во | Примеч.                 |
|---------|---------------------------|---|-----------|--------|-------------------------|
| 1       | ТМГ11-400/10/0,4кВ У/Ун-0 | Трансформатор силовой, трехфазный,<br>масляный, герметичный с аварийным<br>отключением питания при повреждении<br>в баке | шт.       | 2      | 1260кг/шт.              |
| 2       | RM6-NE IIDI-21кА-17,5кВ   | Комплектное распределительное<br>устройство 10 кВ, In=630 А<br>1 секция                                                  | шт.       | 1      | 330кг                   |
| 3       | RM6-NE IIDI-21кА-17,5кВ   | Комплектное распределительное<br>устройство 10 кВ, In=630 А<br>2 секция                                                  | шт.       | 1      | 330кг                   |
| 4       | ЩО-70                     | Щит одностороннего обслуживания<br>- вводной - 2 шт.<br>- секционный - 1 шт.<br>- распределительный - 4 шт.              | шт.       | 7      | 264кг<br>319кг<br>153кг |
| 5       | ЯСН                       | Ящик собственных нужд   | шт.       | 2      |                         |
| 6       | ЭСВ-03.00.0               | Полка инвентарная   | шт.       | 2      |                         |
| 7       | ЭВНБ                      | Электроконвектор 1кВт, 220В                                                                                              | шт.       | 2      |                         |
| 8       | ОУ5                       | Огнетушитель   | шт.       | 2      |                         |
| 9       |                           | Барьер съемный   | шт.       | 2      |                         |

|             |          |      |        |         |      |   |        |      |        |
|-------------|----------|------|--------|---------|------|---|--------|------|--------|
|             |          |      |        |         |      |   |        |      |        |
|             |          |      |        |         |      |   |        |      |        |
|             |          |      |        |         |      |   |        |      |        |
| Изм.        | Кол. уч. | Лист | № док. | Подпись | Дата |   |        |      |        |
| Разработал  |          |      |        |         |      | Блочная комплектная трансформаторная<br>подстанция 2БКТП 2х400кВА 10/0,4кВ<br>Электротехническая часть | Стадия | Лист | Листов |
| Проверил    |          |      |        |         |      |   | Р      |      |        |
| ГИП         |          |      |        |         |      |   |        |      |        |
| Н. контроль |          |      |        |         |      | Компоновка оборудования                                                                                |        |      |        |