



Согласовано		
	Взам. инв. №	Подпись и дата
Инд. № подл.		

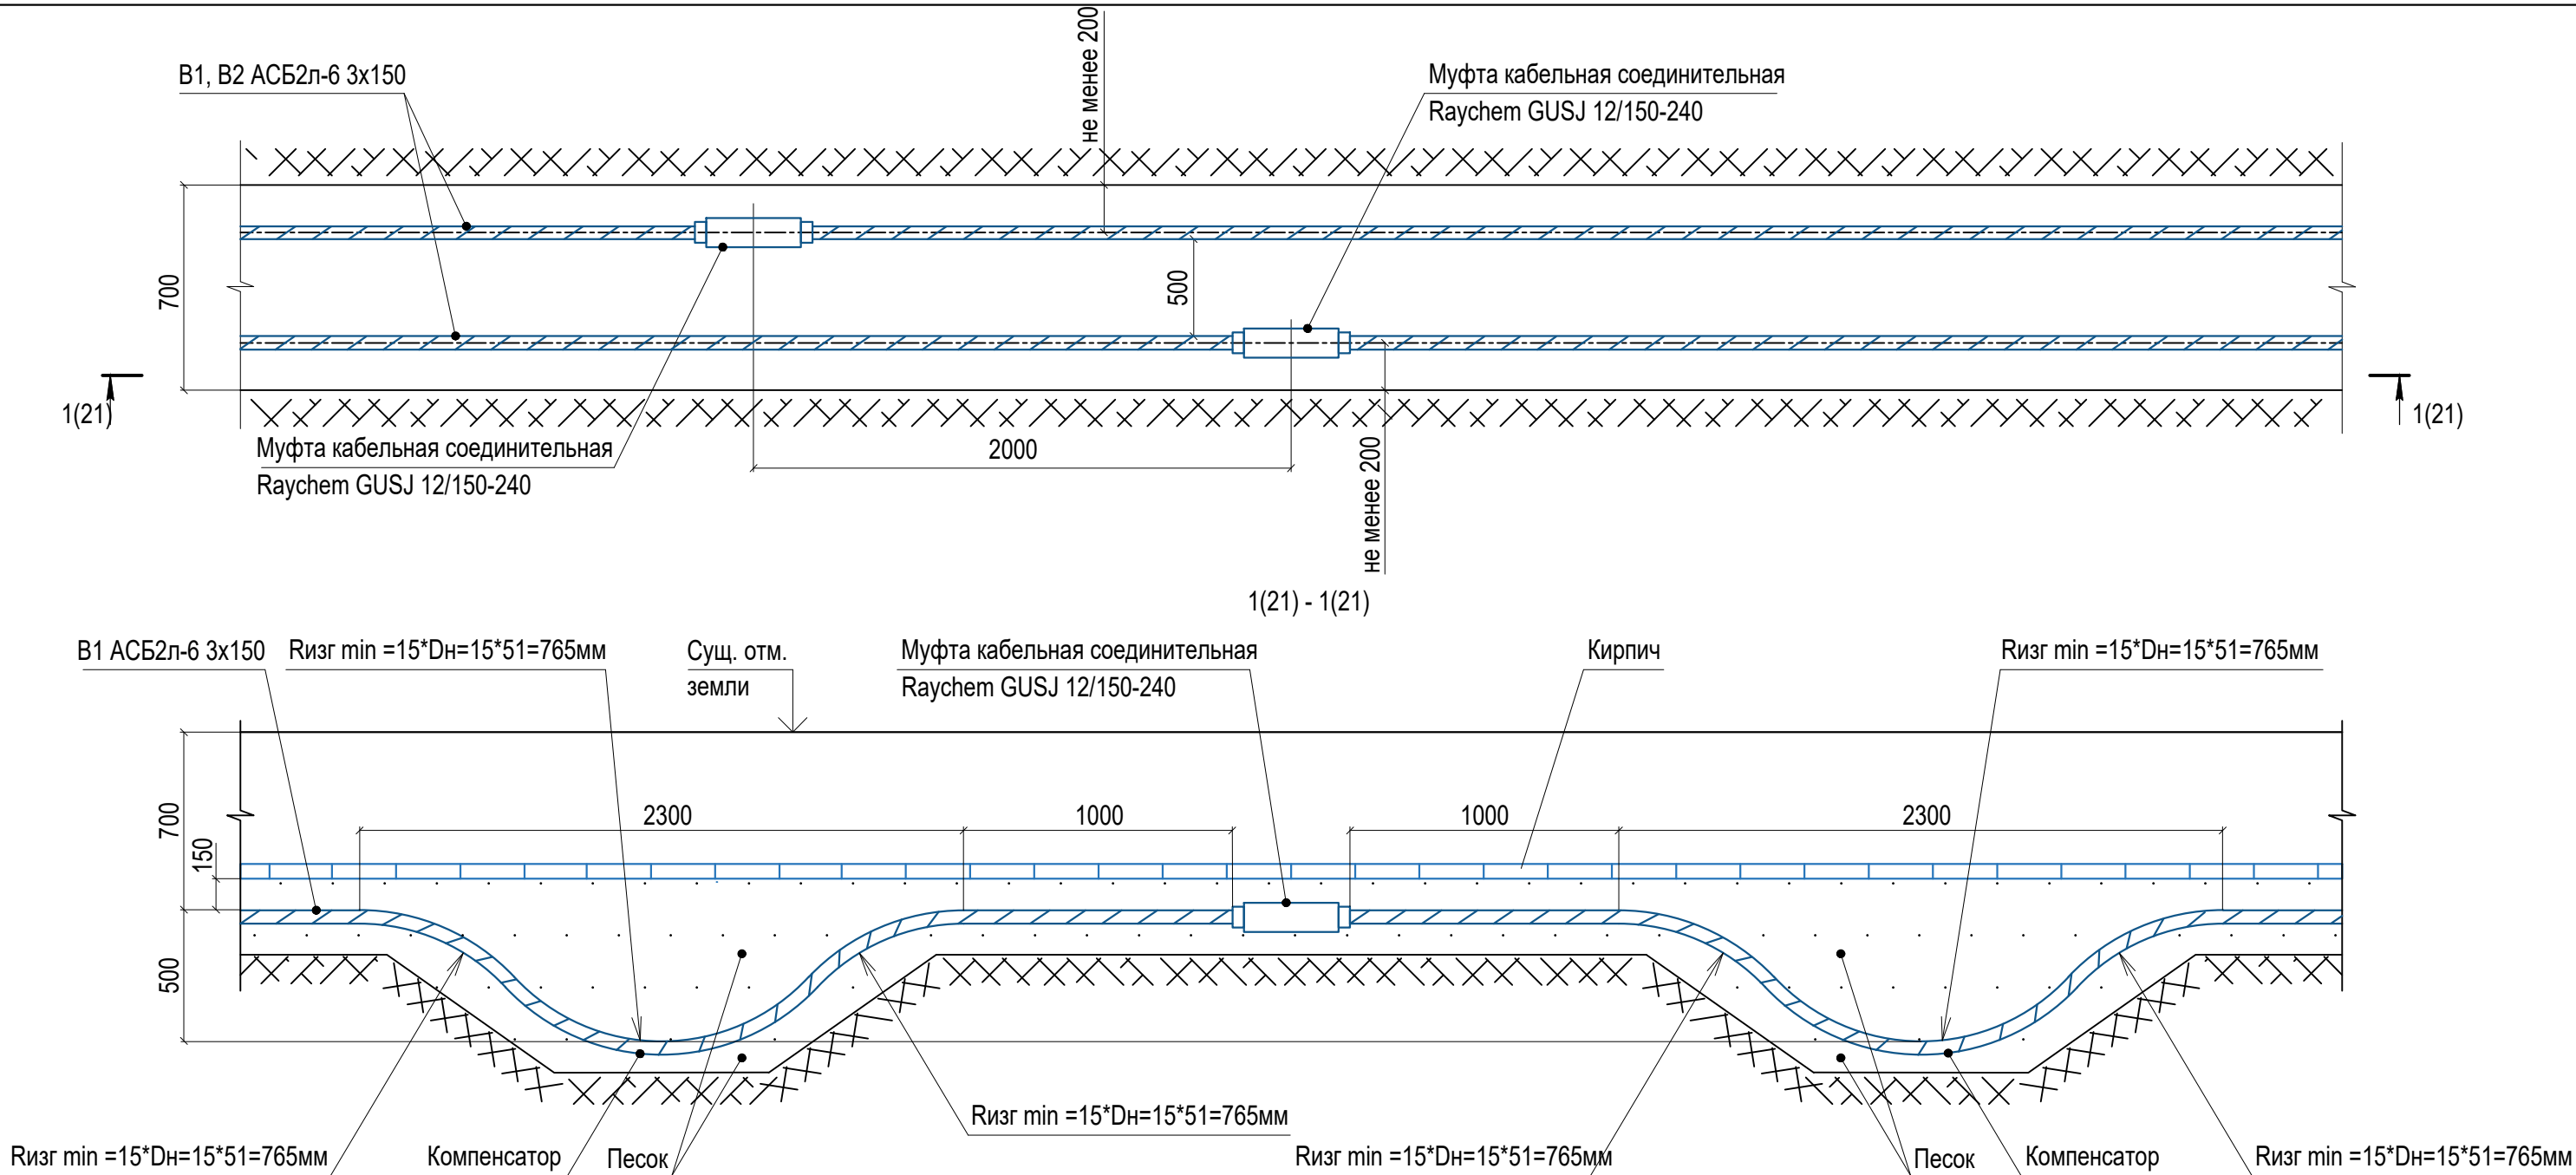

ПРИМЕЧАНИЯ:

1. Чертеж выполнен на основании чертежа типового альбома А5-92-51.
2. На чертеже указаны минимальные размеры.
3. На участках прокладки двух проектируемых кабелей в одной траншее соединительные муфты следует располагать со сдвигом не менее чем на 2м. Для этого концы кабелей, предназначенных для последующего монтажа соединительных муфт, располагаются со сдвигом мест соединения не менее чем на 2м. В связи с этим предусматривается запас кабеля по длине (нахлест), равный 2м, необходимый для проверки изоляции кабеля на влажность, монтажа соединительных муфт и устройства компенсаторов, предохраняющих муфты от повреждения при возможных смещениях почв и температурных деформациях кабеля, а также на случай переразделки муфт при их повреждении.
4. Расстояние в свету между корпусом муфты и ближайшим существующим кабелем должно быть не менее 250мм.
5. В связи со стесненностью условий устройство компенсаторов предусматривается в вертикальной плоскости ниже уровня прокладки кабелей на глубине до 0,5м. Запас кабеля в компенсаторе должен быть не менее 400мм. Муфты размещаются на уровне прокладки кабелей.

Расположение концов кабелей при их параллельной прокладке

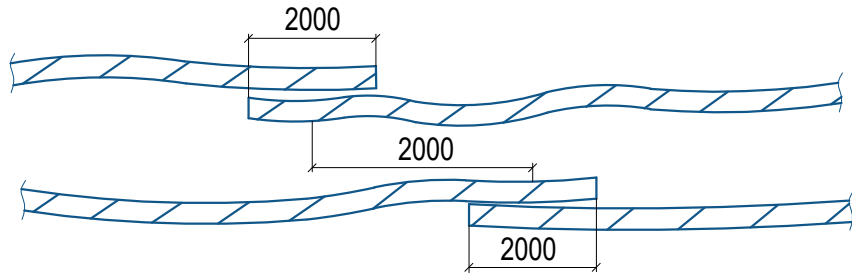

Изм.	Кол. уч.	Лист	№ док.	Подпись	Дата			
Разработал						Кабельные линии 10кВ	Стадия	Лист
Проверил							Р	Листов
ГИП								
Н. контроль						Схема установки соединительных муфт и устройства компенсаторов		