


Согласовано	
Изм. № подл.	
Подпись и дата	
Взам. инв. №	

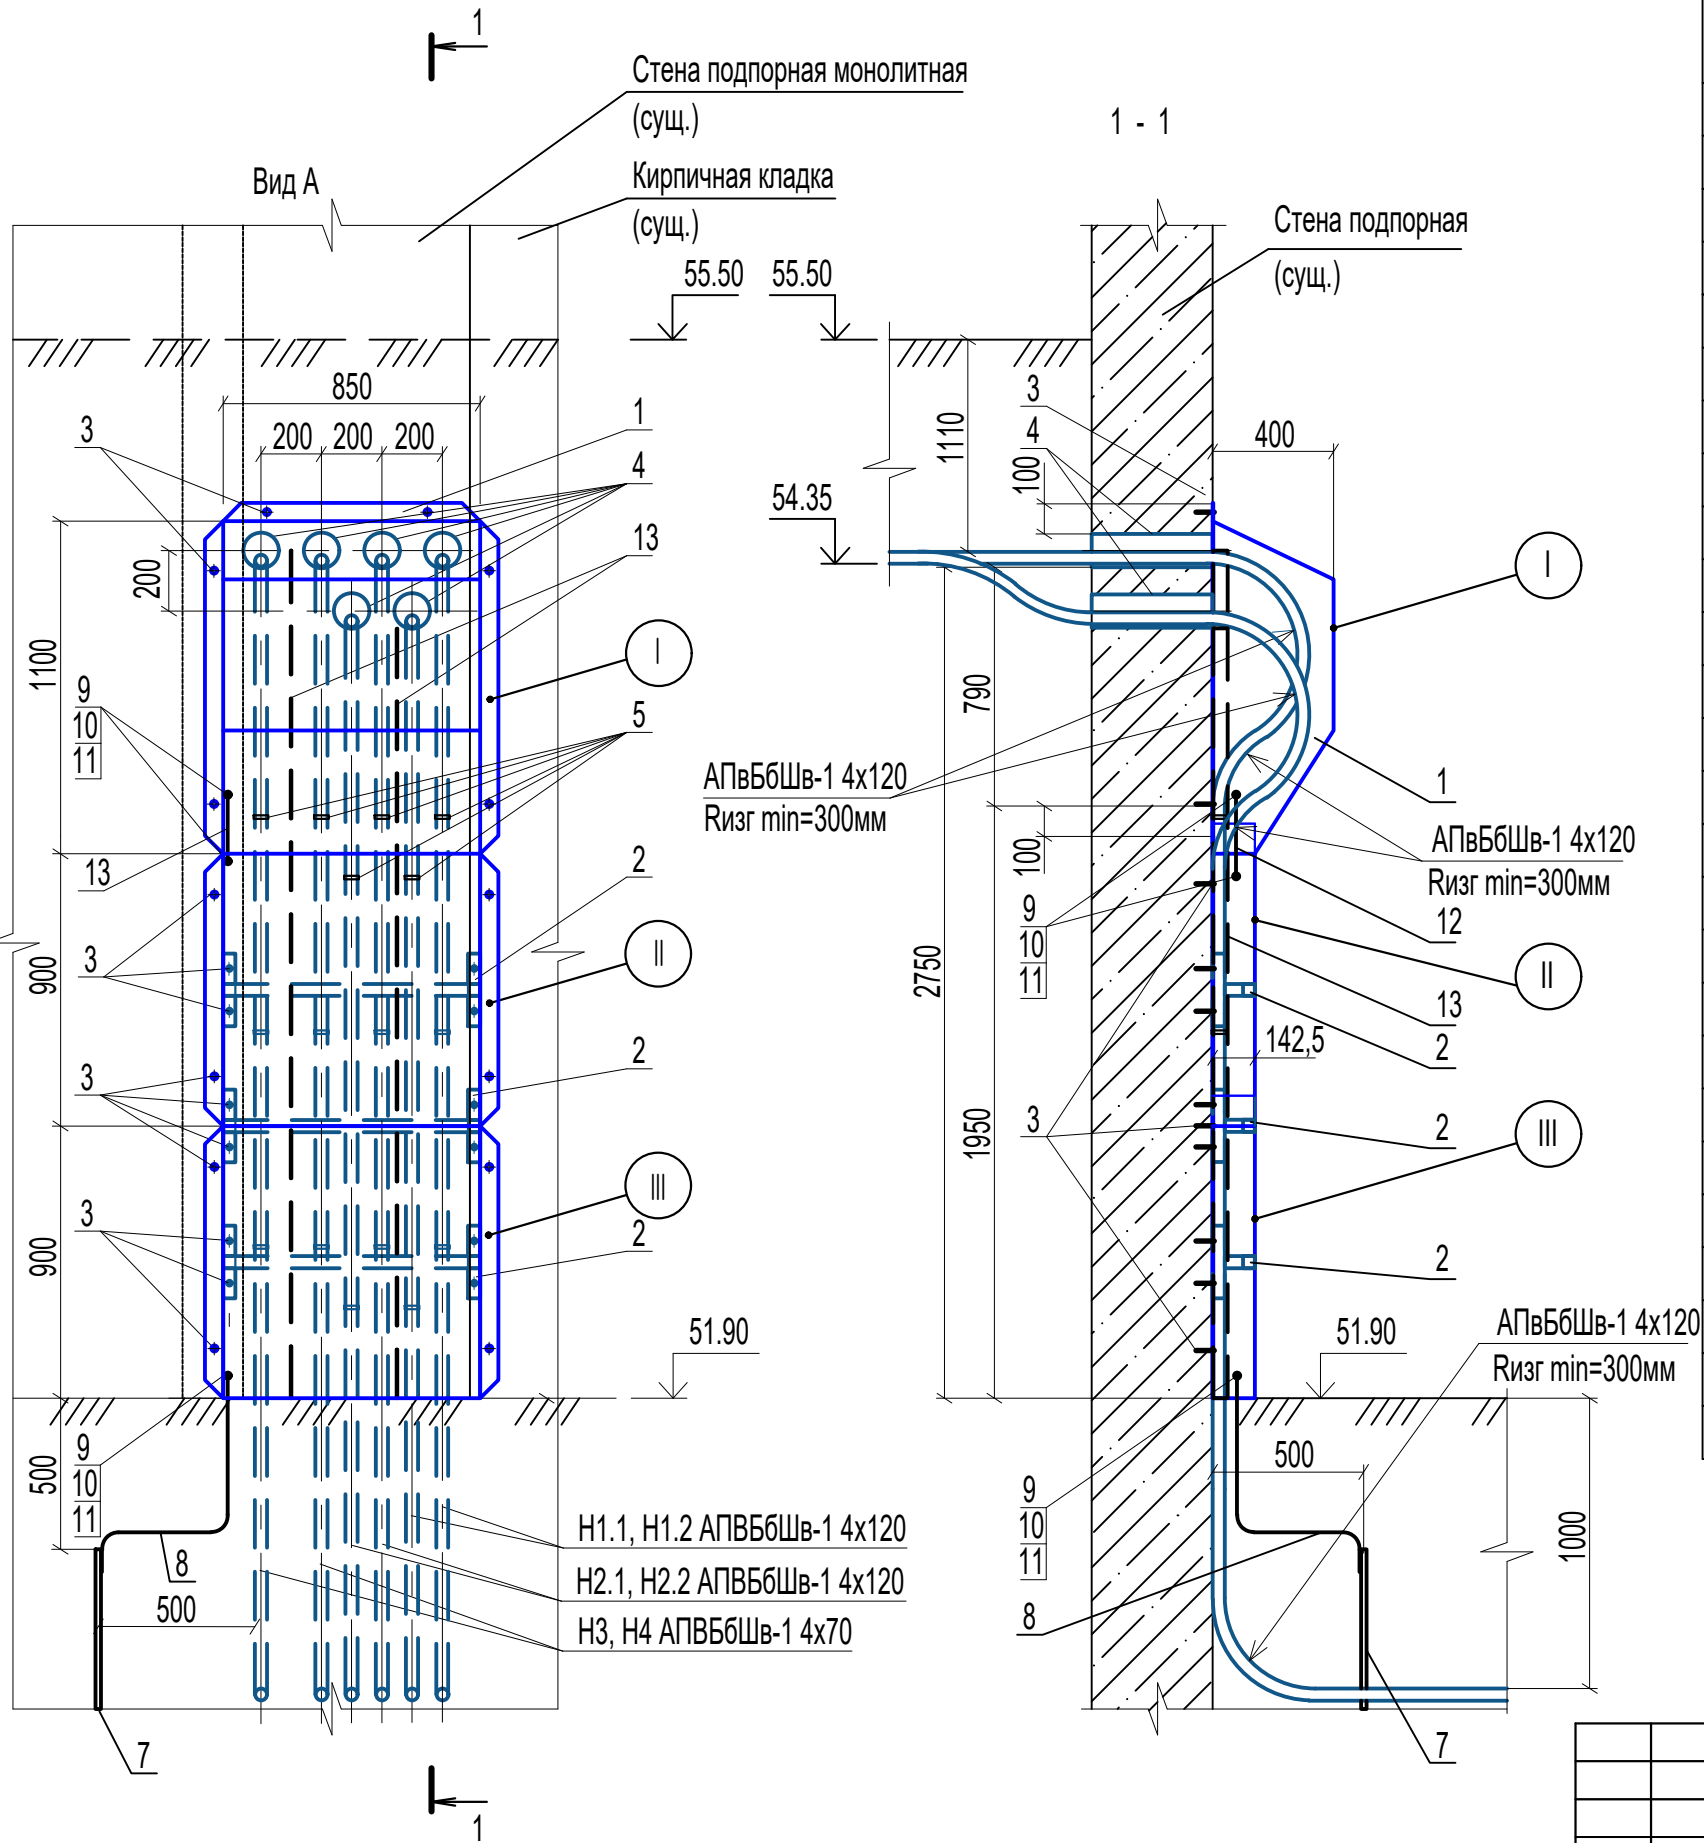

Поз.	Обозначение	Наименование	Кол. шт	Масса ед. изм.	Примеч.
1	см. лист 7	Кожух из стального листа оцинкованного индивидуального изготовления в составе:	1	76,43	
		Ⓘ - верхняя часть из листа ст. s=1,5мм	1	33,57	
		Ⓜ - средняя часть из листа ст. s=2,0мм	1	21,43	
		Ⓢ - нижняя часть из листа ст. s=2,0мм	1	21,43	
2	см. лист 8	Каркас из профиля стального оцинкованного 40x40x4мм	3	6,86	
3		Анкер М8	26		
4	БНТ-100 ГОСТ 31416- 2009	Труба хризотилцементная безнапорная Ду=100мм (Dн=118мм) L=0,4м	6	2,44	
5	ДКС (код 53360)	Держатель оцинкованный двусторонний диаметром 40мм для кабеля АПвБбШв-1 4x120 (Dн=36,1)	12		
6	ДКС (код 53359)	Держатель оцинкованный двусторонний диаметром 32мм для кабеля АПвБбШв-1 4x70 (Dн=28,9)	6		
7		Круг стальной D=18мм L=5м	1	10,0	
8	ГОСТ 103-76	Полоса стальная оцинкованная 25x4мм	1,5м	0,785кг/м	
9		Болт М10x40 оцинкованный	3		для заземл.
10		Шайба 10 оцинкованная	3		кожуха
11		Гайка М10 оцинкованная	3		
12	ГОСТ 103-76	Полоса стальная оцинкованная 25x4мм	0,3м	0,785кг/м	
13		Огнестойкая перегородка из листа стального оцинкованного 2800x100мм толщиной 1,5мм	2	3,30кг/шт.	

ПРИМЕЧАНИЯ:
1. Трубы приварить к стальной полосе.
2. Выполнить заземление труб и кожуха. Все соединения выполнить на сварке.

М 1 : 25

Изм.	Кол. уч.	Лист	№ док.	Подпись	Дата				
Разработал						Кабельные линии 0,4 кВ	Стадия	Лист	Листов
Проверил							Р		
ГИП									
Н. контроль						Подъем кабелей 0,4 кВ по подпорной стене			