


Согласовано				
Инв. № подл.	Подпись и дата	Взам. инв. №		

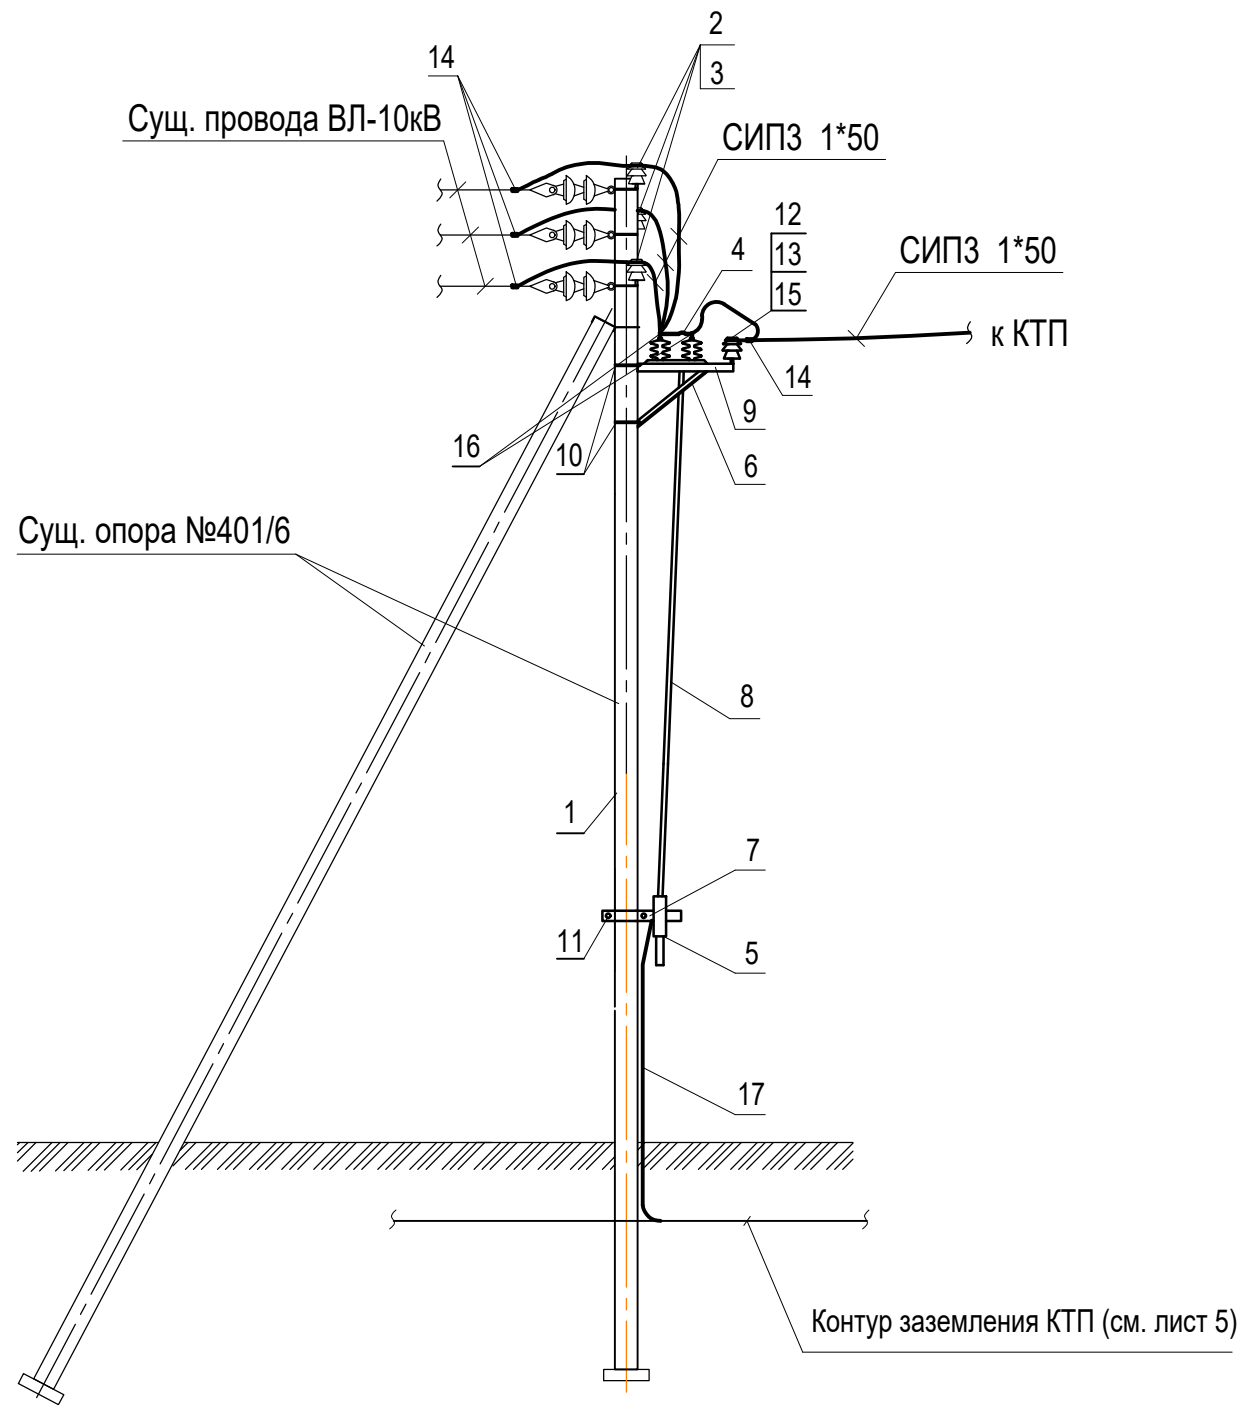

Поз. обозна-чение	Наименование	Кол	Примечание
1	Существующая опора №401/6	1	
	Крепление провода		
2	Существующий штыревой изолятор	3	
3	Спиральная вязка типа СВ35	6	
	Установка разъединителя		
4	Разъединитель РЛНД-СЭЩ-1-10-II-630-УХЛ1-Б	1	
5	Привод ПР-СЭЩ-1-01УХЛ1	1	
6	Кронштейн РА1	1	3.407.1-143.8.64
7	Кронштейн РА2	1	3.407.1-143.8.65
8	Вал привода РА7	2	3.407.1-143.8.69
9	Кронштейн РА5	3	3.407.1-143.8.67
10	Хомут Х7	3	3.407.1-143.8.68
11	Хомут Х8	1	3.407.1-143.8.68
12	Изолятор IF27	3	
13	Колпачок К-9 ГОСТ 18380-80	3	
14	Зажим RPN 150	6	
15	Спиральная пружинная вязка СВ-35	6	
16	Зажим аппаратный А2А-50 ГОСТ 23065-78	6	
17	Проводник ЗП1	4,5м	3.407.1-143.8.54

Изм.	Кол. уч.	Лист	№ док.	Подпись	Дата				
Разработал						Воздушная линия 10 кВ	Стадия	Лист	Листов
Проверил							Р		
ГИП									
Н. контроль						Схема установки РЛНД на сущ. опоре ВЛ-10кВ			