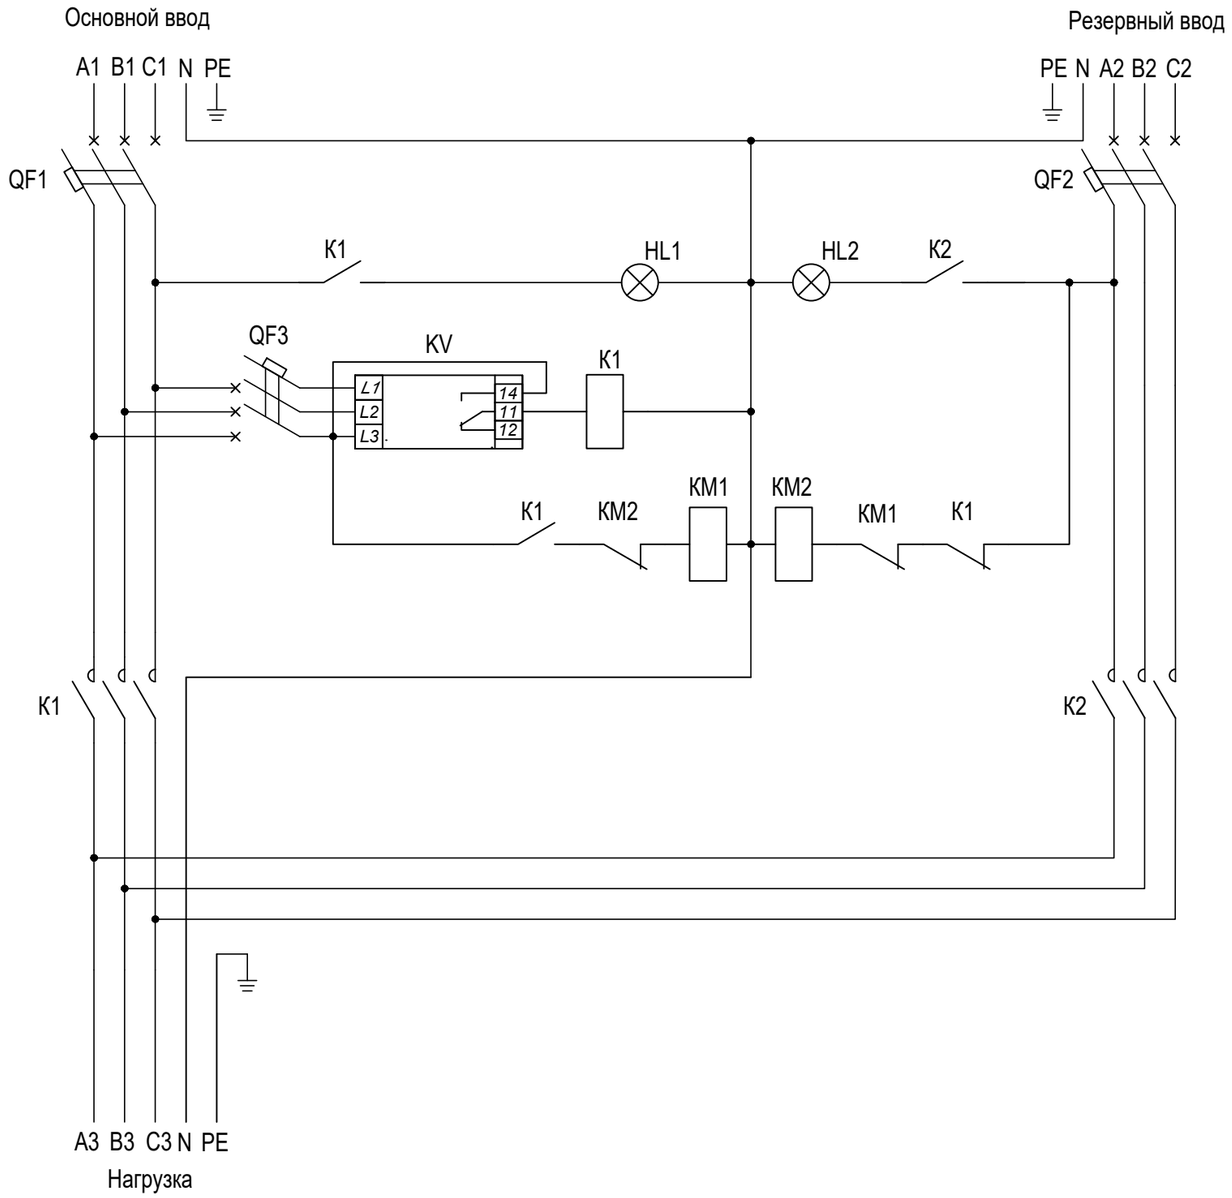

Поз.	Обозначение	Наименование	Кол.	Примеч.
1	QF1, QF2	Автоматический выключатель ВМ63-3С50-УХЛ3 10кА	2	
		(арт. 249164)		
2	QF3	Автоматический выключатель ВМ63-3С6-УХЛ3 10кА	1	
		(арт. 249248)		
3	КМ1, КМ2	Контактор ПМ12-063100-63А-220АС-УХЛ4-В-КЭАЗ	2	
		(арт. 217201)		
4		Приставка контактная ПКЛ-11-УХЛ4-КЭАЗ	2	
		(доп. контакты 1з+1р)		
5		Комплект механизм блокировки	1	
		ПМЛ-(10-32А)-УХЛ4-КЭАЗ		
6	HL1	Лампа AD22DS(LED)матрица d22мм		
		зеленый 230В КЭАЗ	1	
7	HL2	Лампа AD22DS(LED)матрица d22мм		
		красный 230В КЭАЗ	1	
8	KV	Реле контроля напряжения OptiRel C RV-43	1	
9	K1	Реле промежуточное OptiRel G RP55-14-240-6-CO	1	
10		Разъем для реле промежуточного	1	
11		Корпус металлический 500х400х220мм УХЛ3 IP31	1	

Согласовано

Взам. инв. №

Подпись и дата

Инв. № подл.

Изм.	Кол. уч.	Лист	№док.	Подпись	Дата	
Разработал						Внутреннее электрооборудование
Проверил						
ГИП						
Н. контроль						АВР. Схема электрическая принципиальная

Стадия	Лист	Листов
Р		

ЭНЕРГОПРОЕКТ ПОВОЛЖЬЕ

Формат А3