


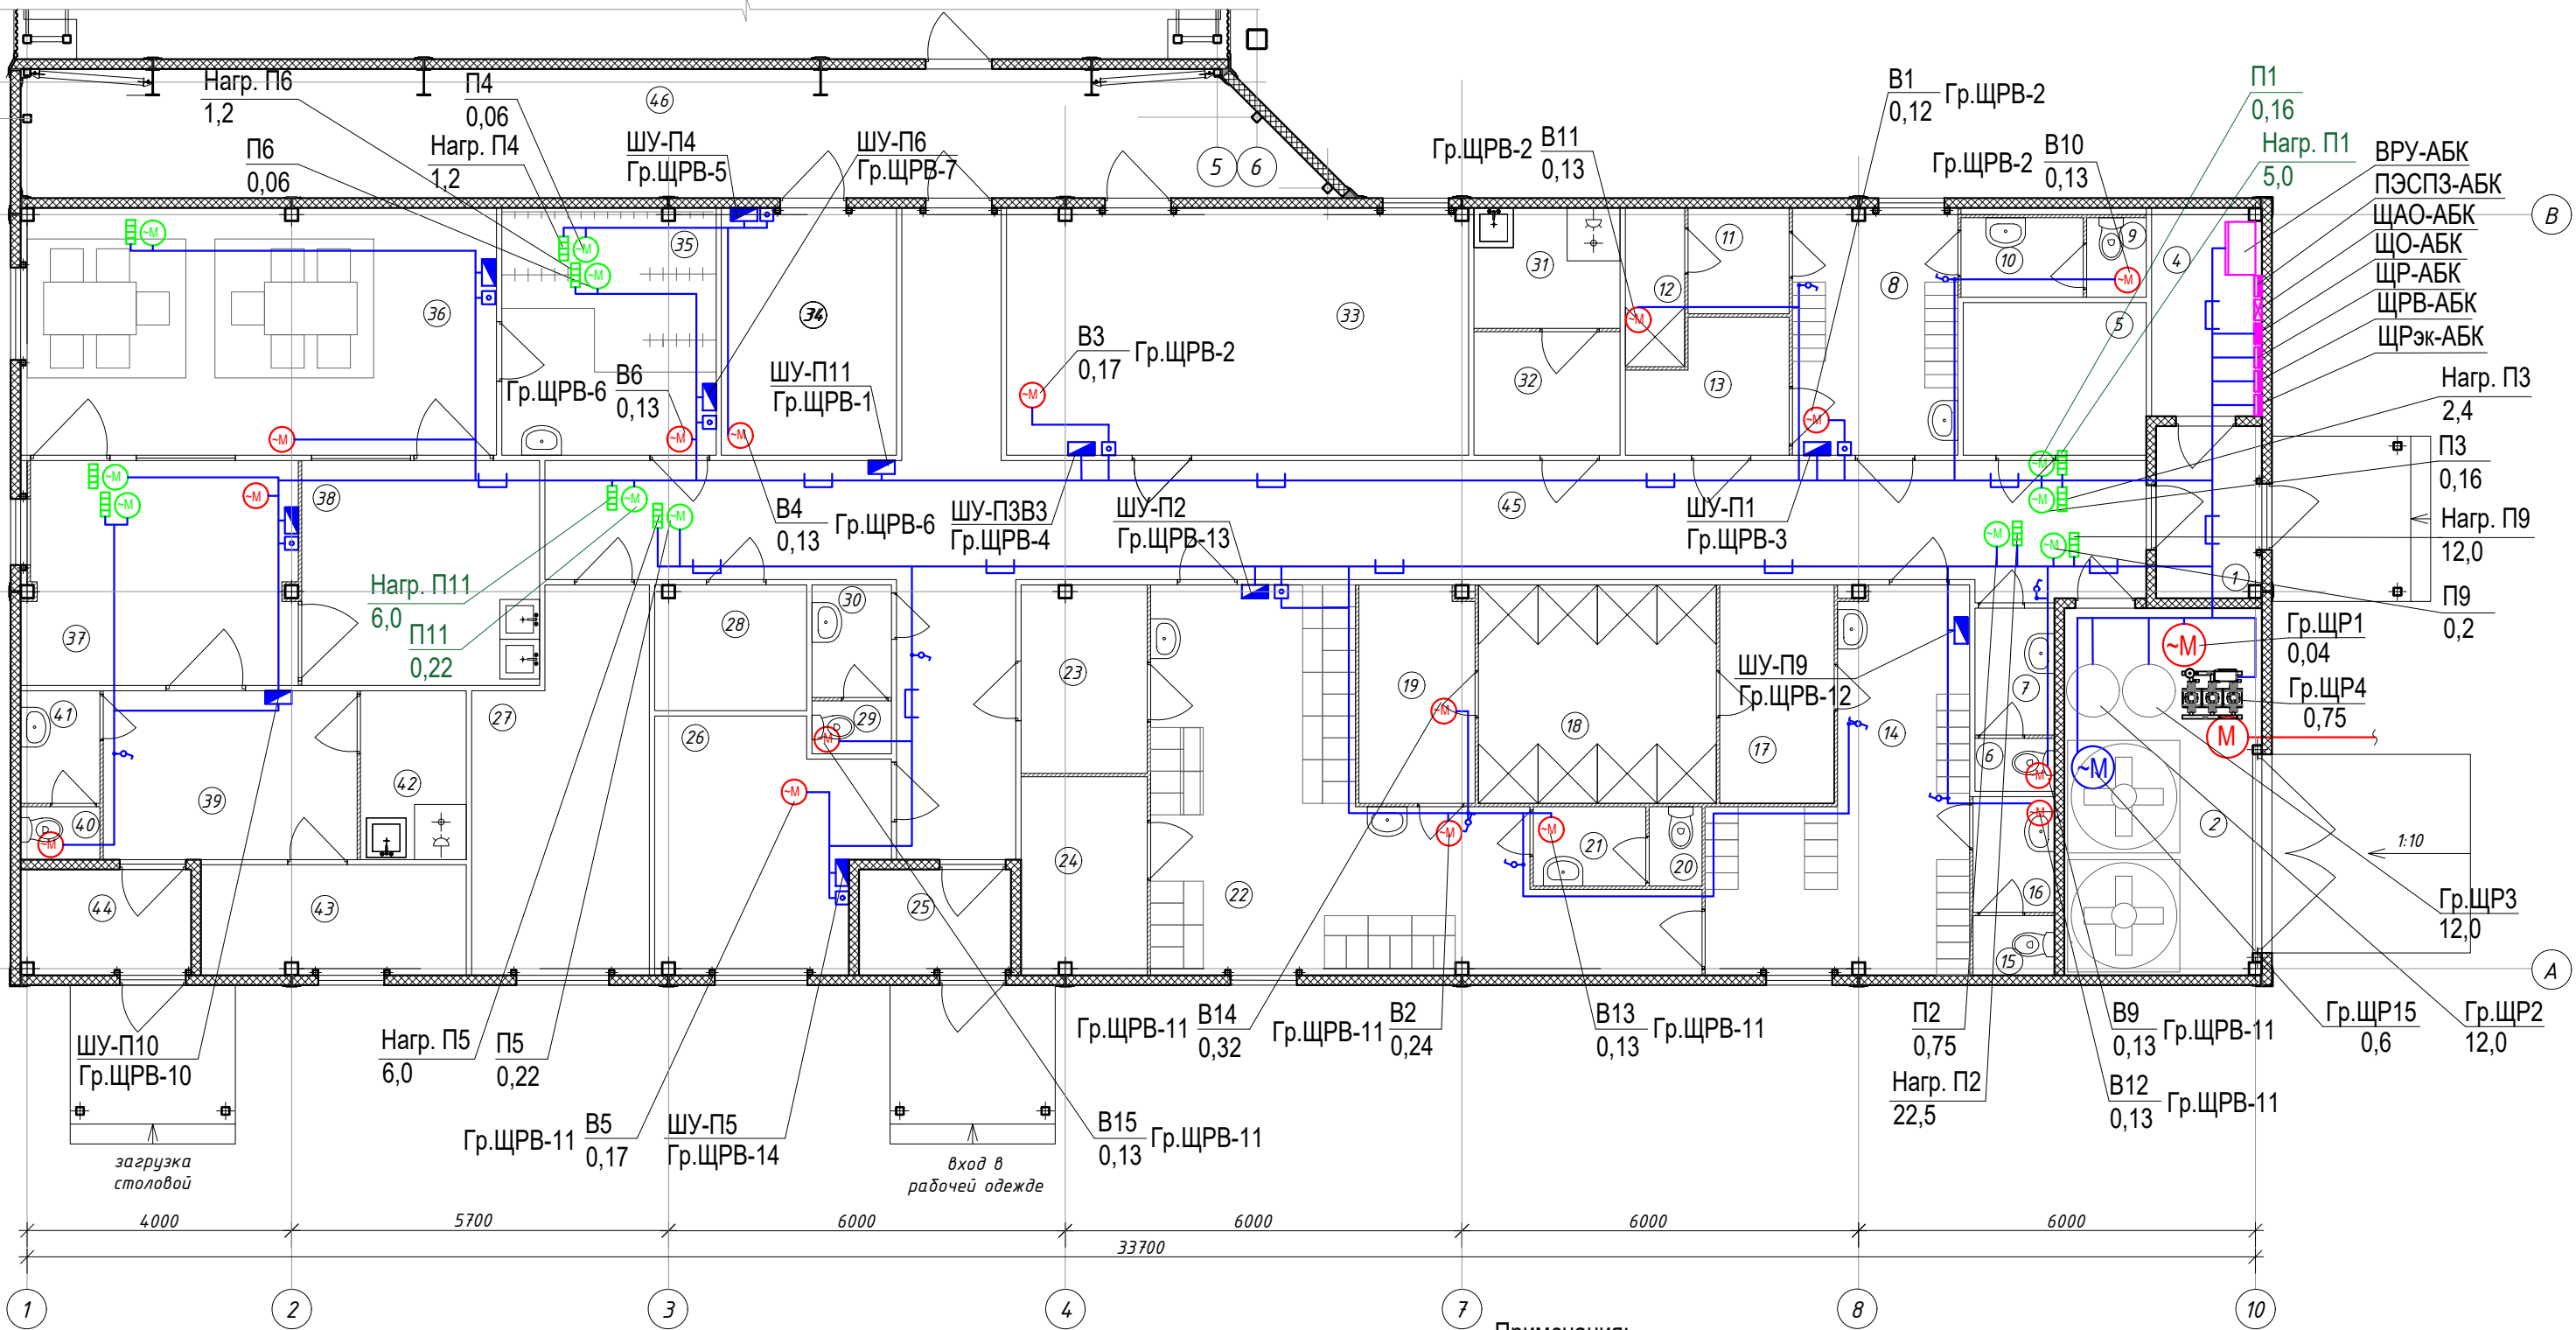

Условные обозначения

№ п/п	Условное обозначение	Наименование	Примечание
1		Кабель в лотке металлическом	
2		Кабель в гофротрубе ПВХ	
3		Кабель в стальной трубе в полу	
4		Кабель СПЗ в лотке металлическом	
5		Кабель СПЗ в гофротрубе ПВХ	
6		Розетка одноместная открытой установки с заземляющим контактом, снабженная защитным устройством, закрывающим гнезда при вынутой вилке, белая; 250В, 16А	
7		Розетка одноместная открытой установки с заземляющим контактом, снабженная защитным устройством, закрывающим гнезда при вынутой вилке, с крышкой белая; 250В, 16А, IP44	

Примечания:

1. Высота установки навесных щитков 1,8м от уровня чистого пола до верха щитка.
2. Места установки /высота установки шкафов управления уточены/приведены в соответствующих комплектах.

Изм.	Кол. уч.	Лист	№ док.	Подпись	Дата			
Разработал						Внутреннее электрооборудование	Стадия	Лист
Проверил							Р	
ГИП								
Н. контроль						План распределительных и групповых сетей		

ЭНЕРГОПРОЕКТ
ПОВОЛЖЬЕ