


Согласовано

Изм. № подл.

Подпись и дата

Взам. инв. №

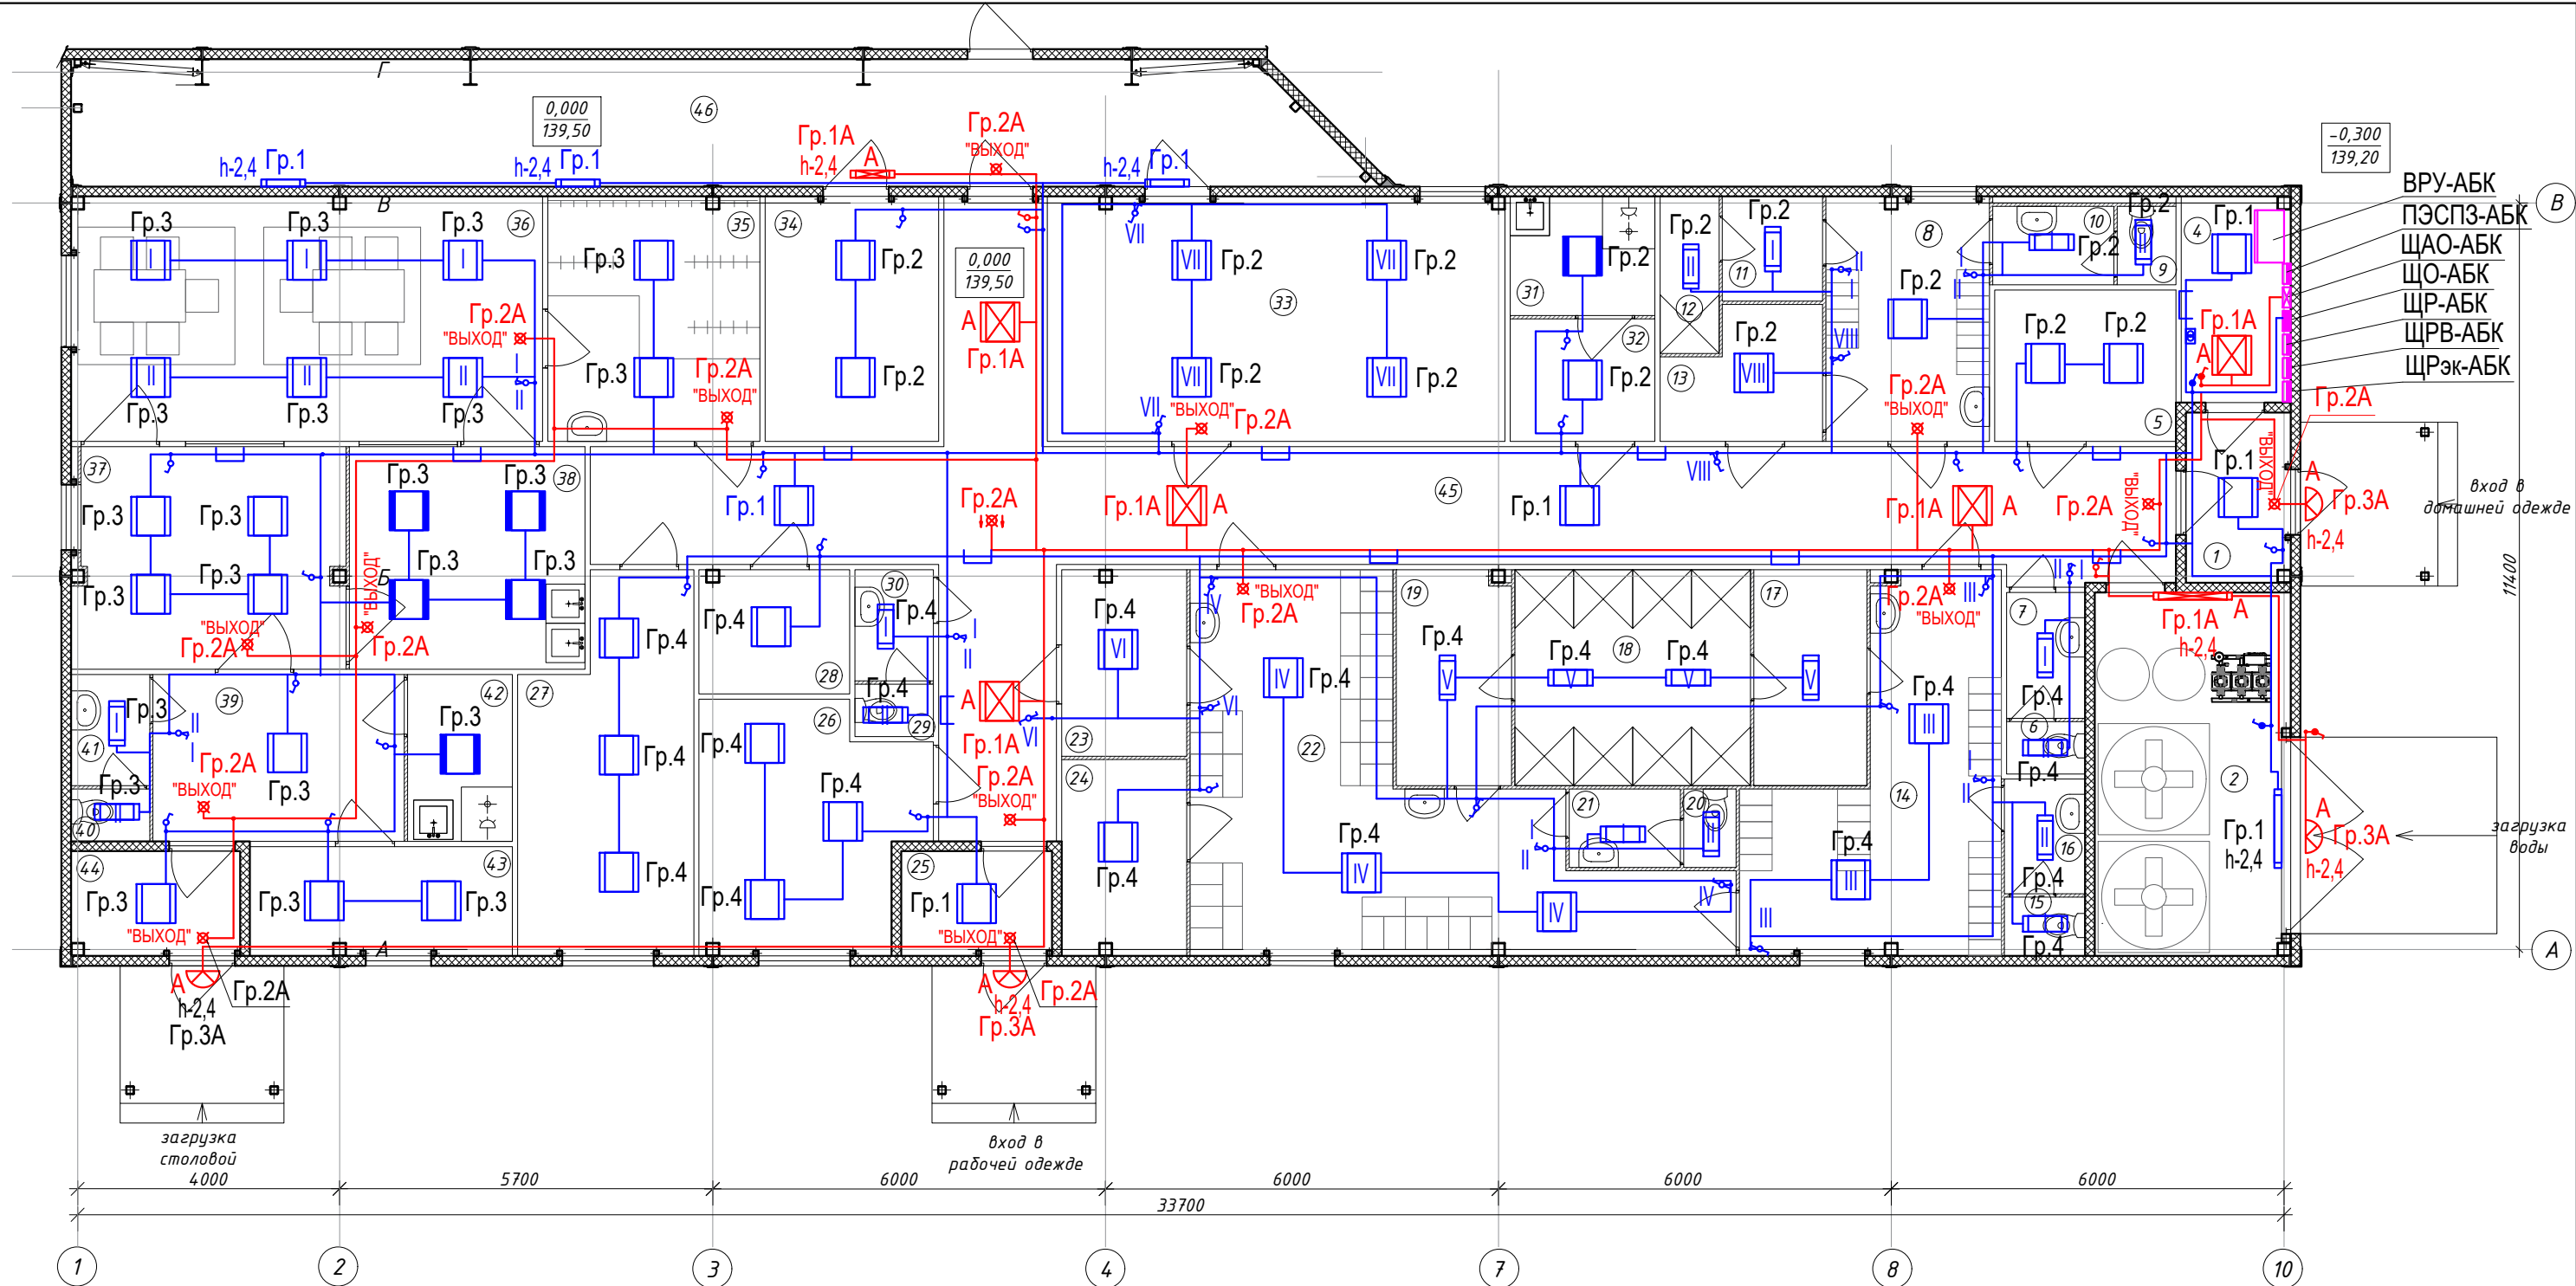

Условные обозначения

№ п/п	Условное обозначение	Наименование	Примечание
1		Светильник светодиодный потолочный OPL/R ECO LED 595 4000K ARMSTRONG, 32 Вт, IP20, класс защиты от поражения током I, подключенный к сети рабочего освещения	
2		Светильник светодиодный потолочный OPL/R ECO LED 595 EM, 4000K, 32 Вт, IP20, класс защиты от поражения током I, с аккумуляторной батареей (время работы в аварийном режиме не менее 1ч), с кнопкой тестирования, подключенный к сети аварийного освещения	
3		Сеть рабочего освещения в лотке	
4		Сеть рабочего освещения в гофротрубе ПВХ	
5		Сеть аварийного освещения в лотке	
6		Сеть аварийного освещения в гофротрубе ПВХ	

Изм.	Кол. уч.	Лист	№ док.	Подпись	Дата				
Разработал						АБК	Стадия	Лист	Листов
Проверил							Р		
ГИП									
						План сетей освещения	 ЭНЕРГОПРОЕКТ ПОВОЛЖЬЕ		
Н. контроль									