


Согласовано				
Инв. № подл.	Подпись и дата	Взам. инв. №		

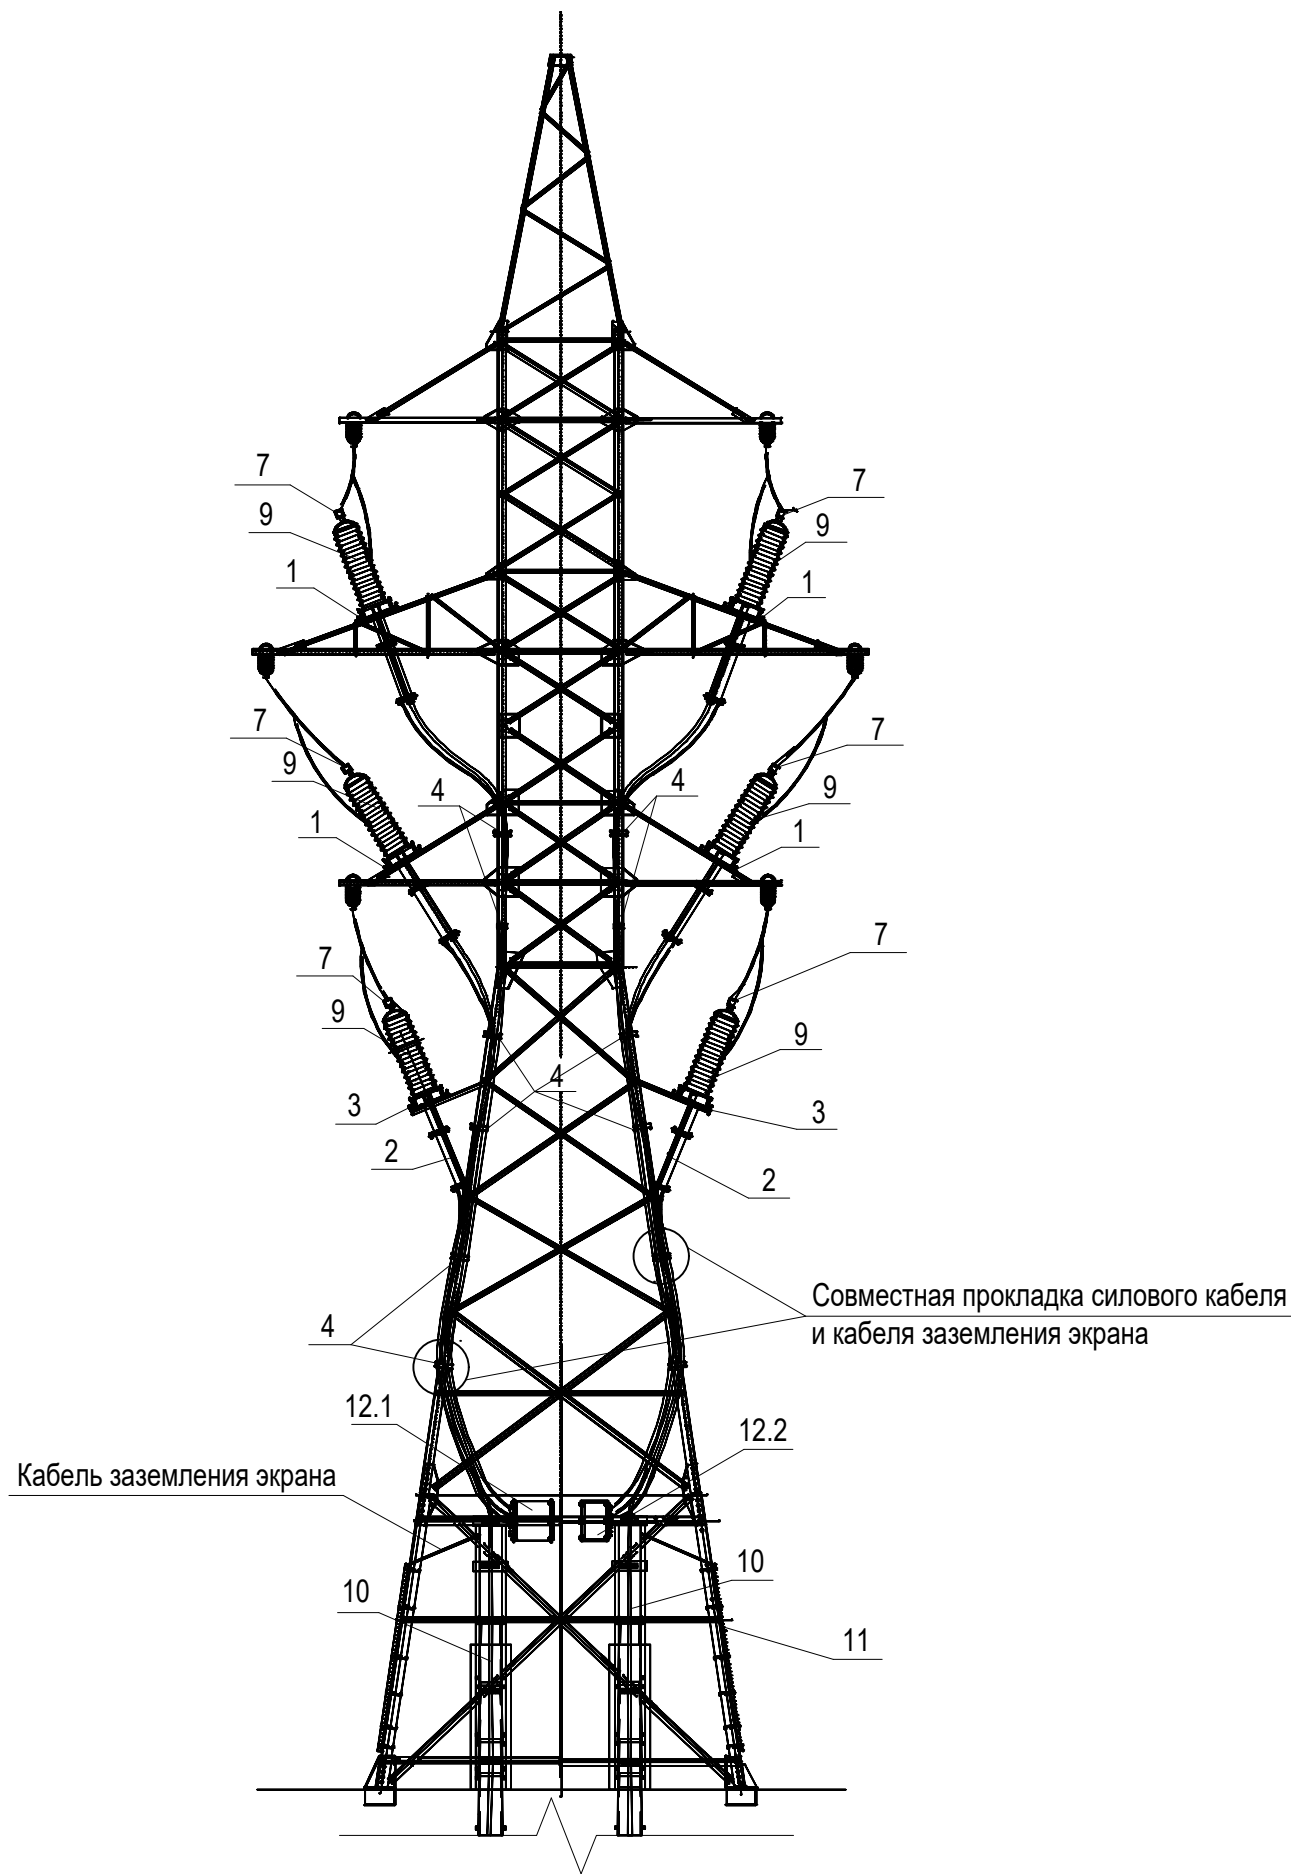

Поз.	Обозначение	Наименование	Кол.	Масса, ед. кг	Примечание
1		Рама РМ-1	8		
2		Траверса ТР-1	4		
3		Рама РМ-2	4		
4		Крюк крепления КК-1	24		
5		Зажим ответвительный ОА	12		
6		Зажим аппаратный А4А	12		
7		Зажим аппаратный для концевой муфты	12		
8		Ограничитель перенапряжения	12		
9		Муфта кабельная концевая МКВ	12		
		с опорной площадкой			
10		Провод АС	24		
11		Труба ПНД-63 L=5м	4		
12.1		Ящик для разземления экранов через ОПН	2		
12.2		Ящик для заземления экранов	2		

Изм.	Кол. уч.	Лист	№ док.	Подпись	Дата				
Разработал						Кабельные линии 110 кВ	Стадия	Лист	Листов
Проверил							Р		
ГИП									
Н. контроль						Устройство подъема кабеля по опоре ВЛ-110 кВ			